




Version 1 :

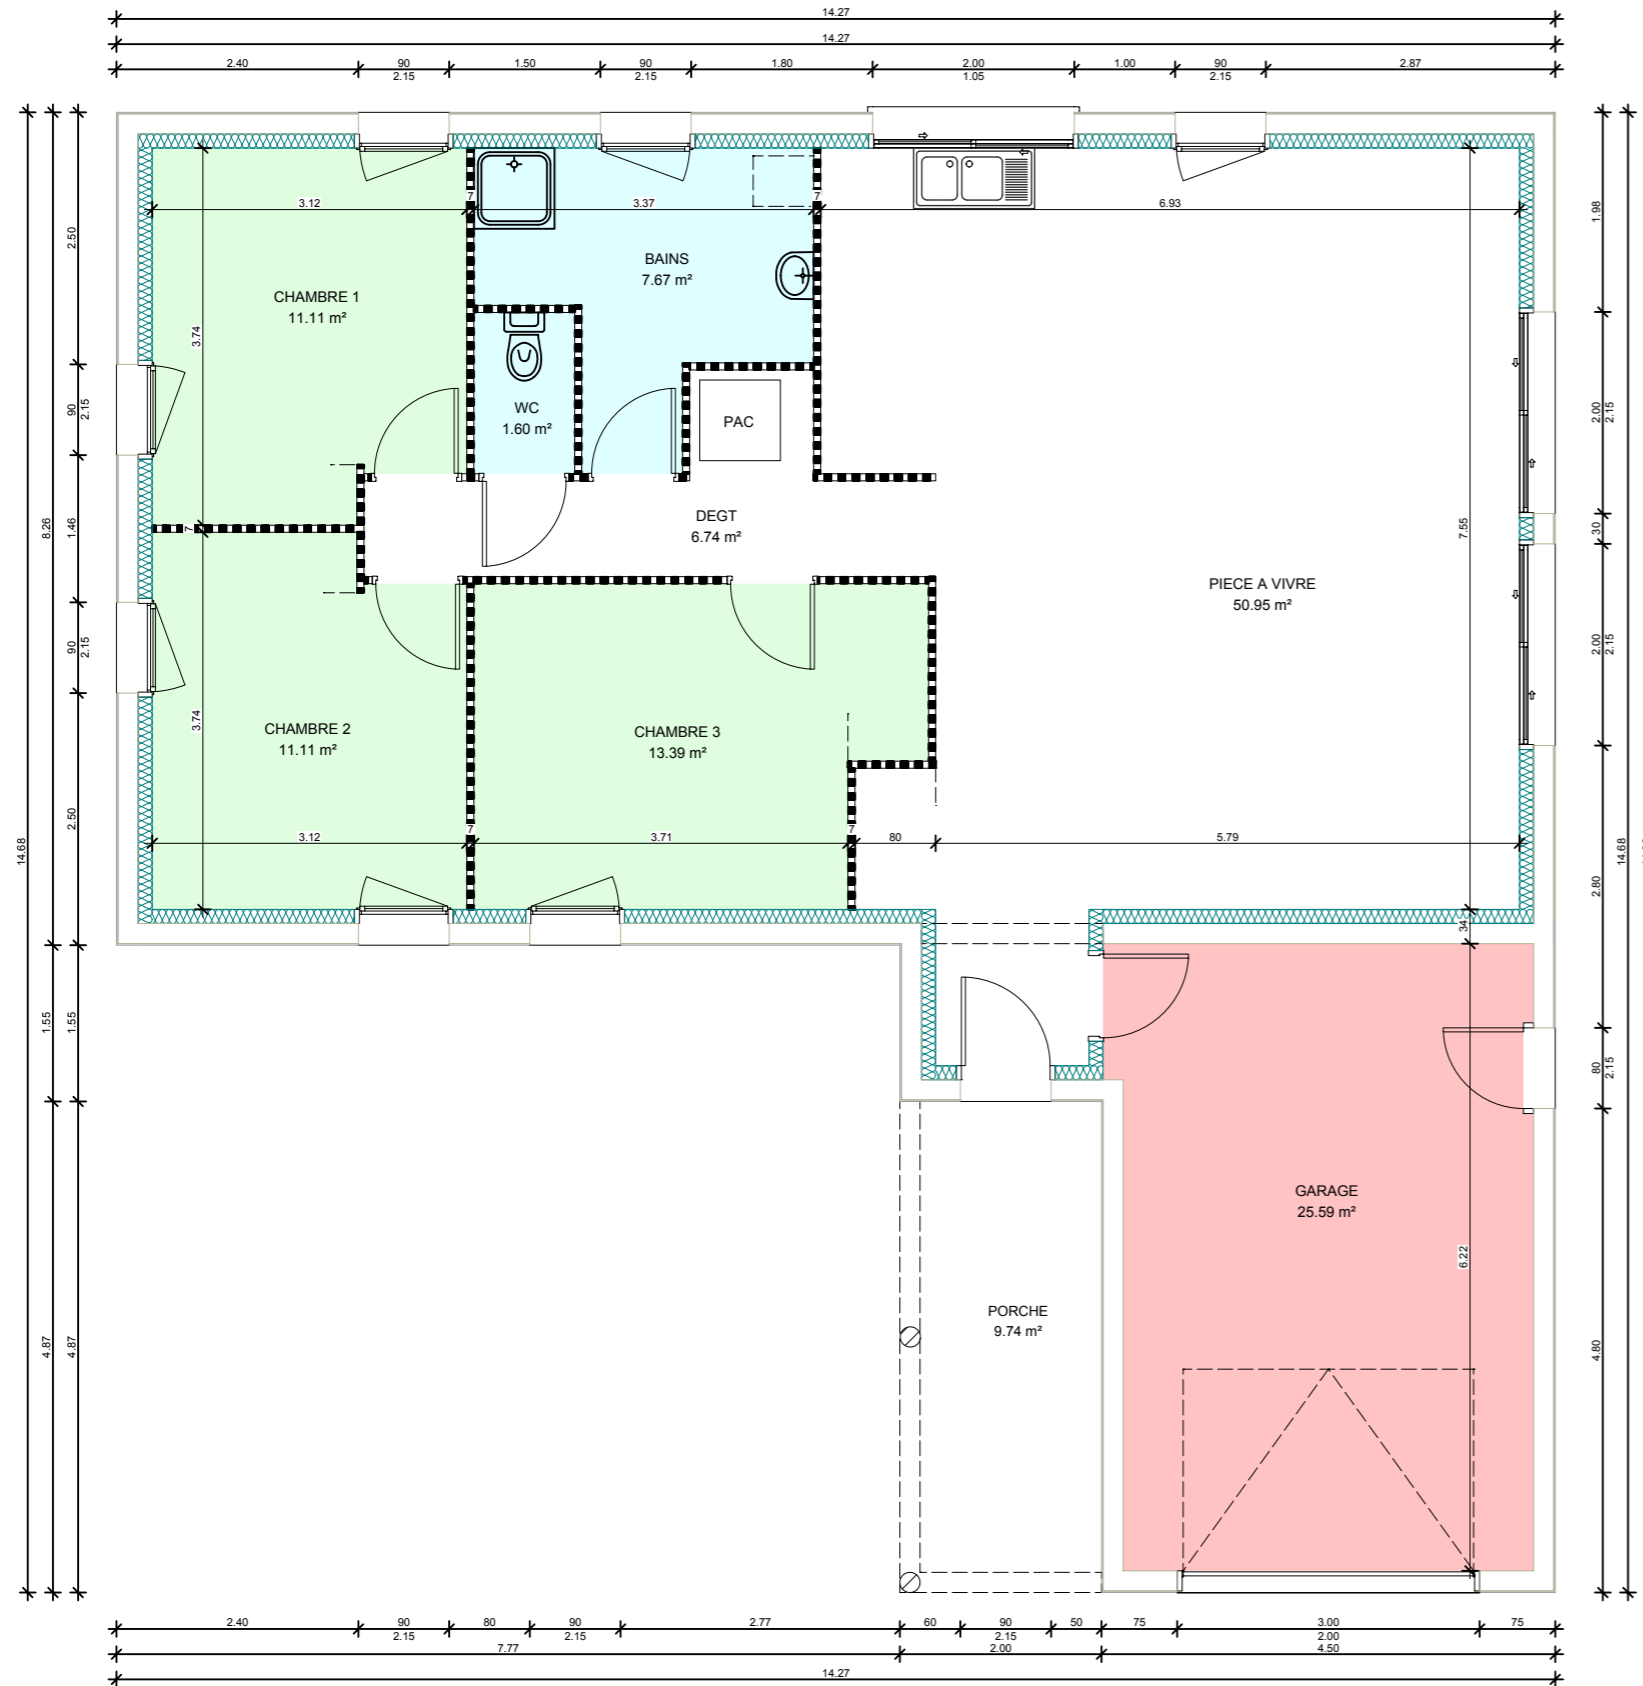

CARACTERISTIQUE DE BASE :


- Maçonnerie parpaing
- Vide Sanitaire 2 rgs
- Couverture Tuiles 21/m² teinte Ardoisée
- Menuiseries PVC (Dimension 90x215 avec partie basse fixe)
- Porte d'entrée ACIER coloris RAL 9016
- Porte de Garage sectionnelle 300x200 coloris RAL 9016
- Doublage GR 32 100 mm
- Cloisons de distribution 72 mm
- PAC double service

Non compris :

- Béton porche d'entrée


OPTION :

- Version 4 chambres

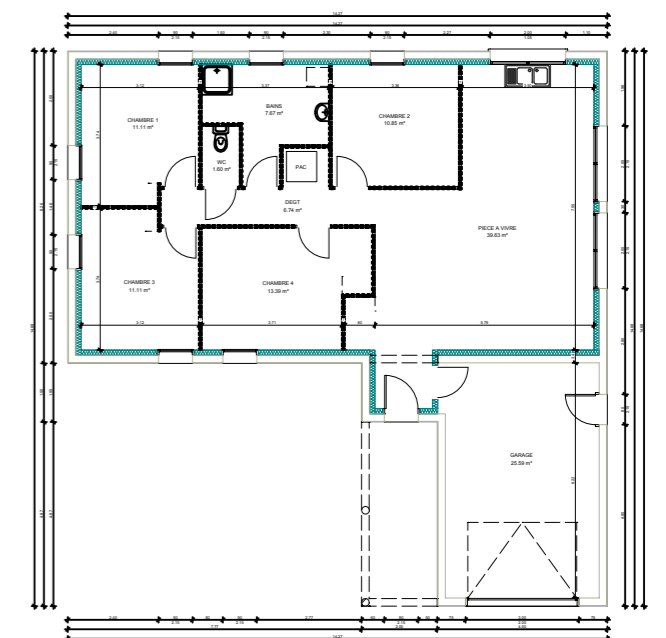

Surface Habitable : 102.10 m²

Version 2 :

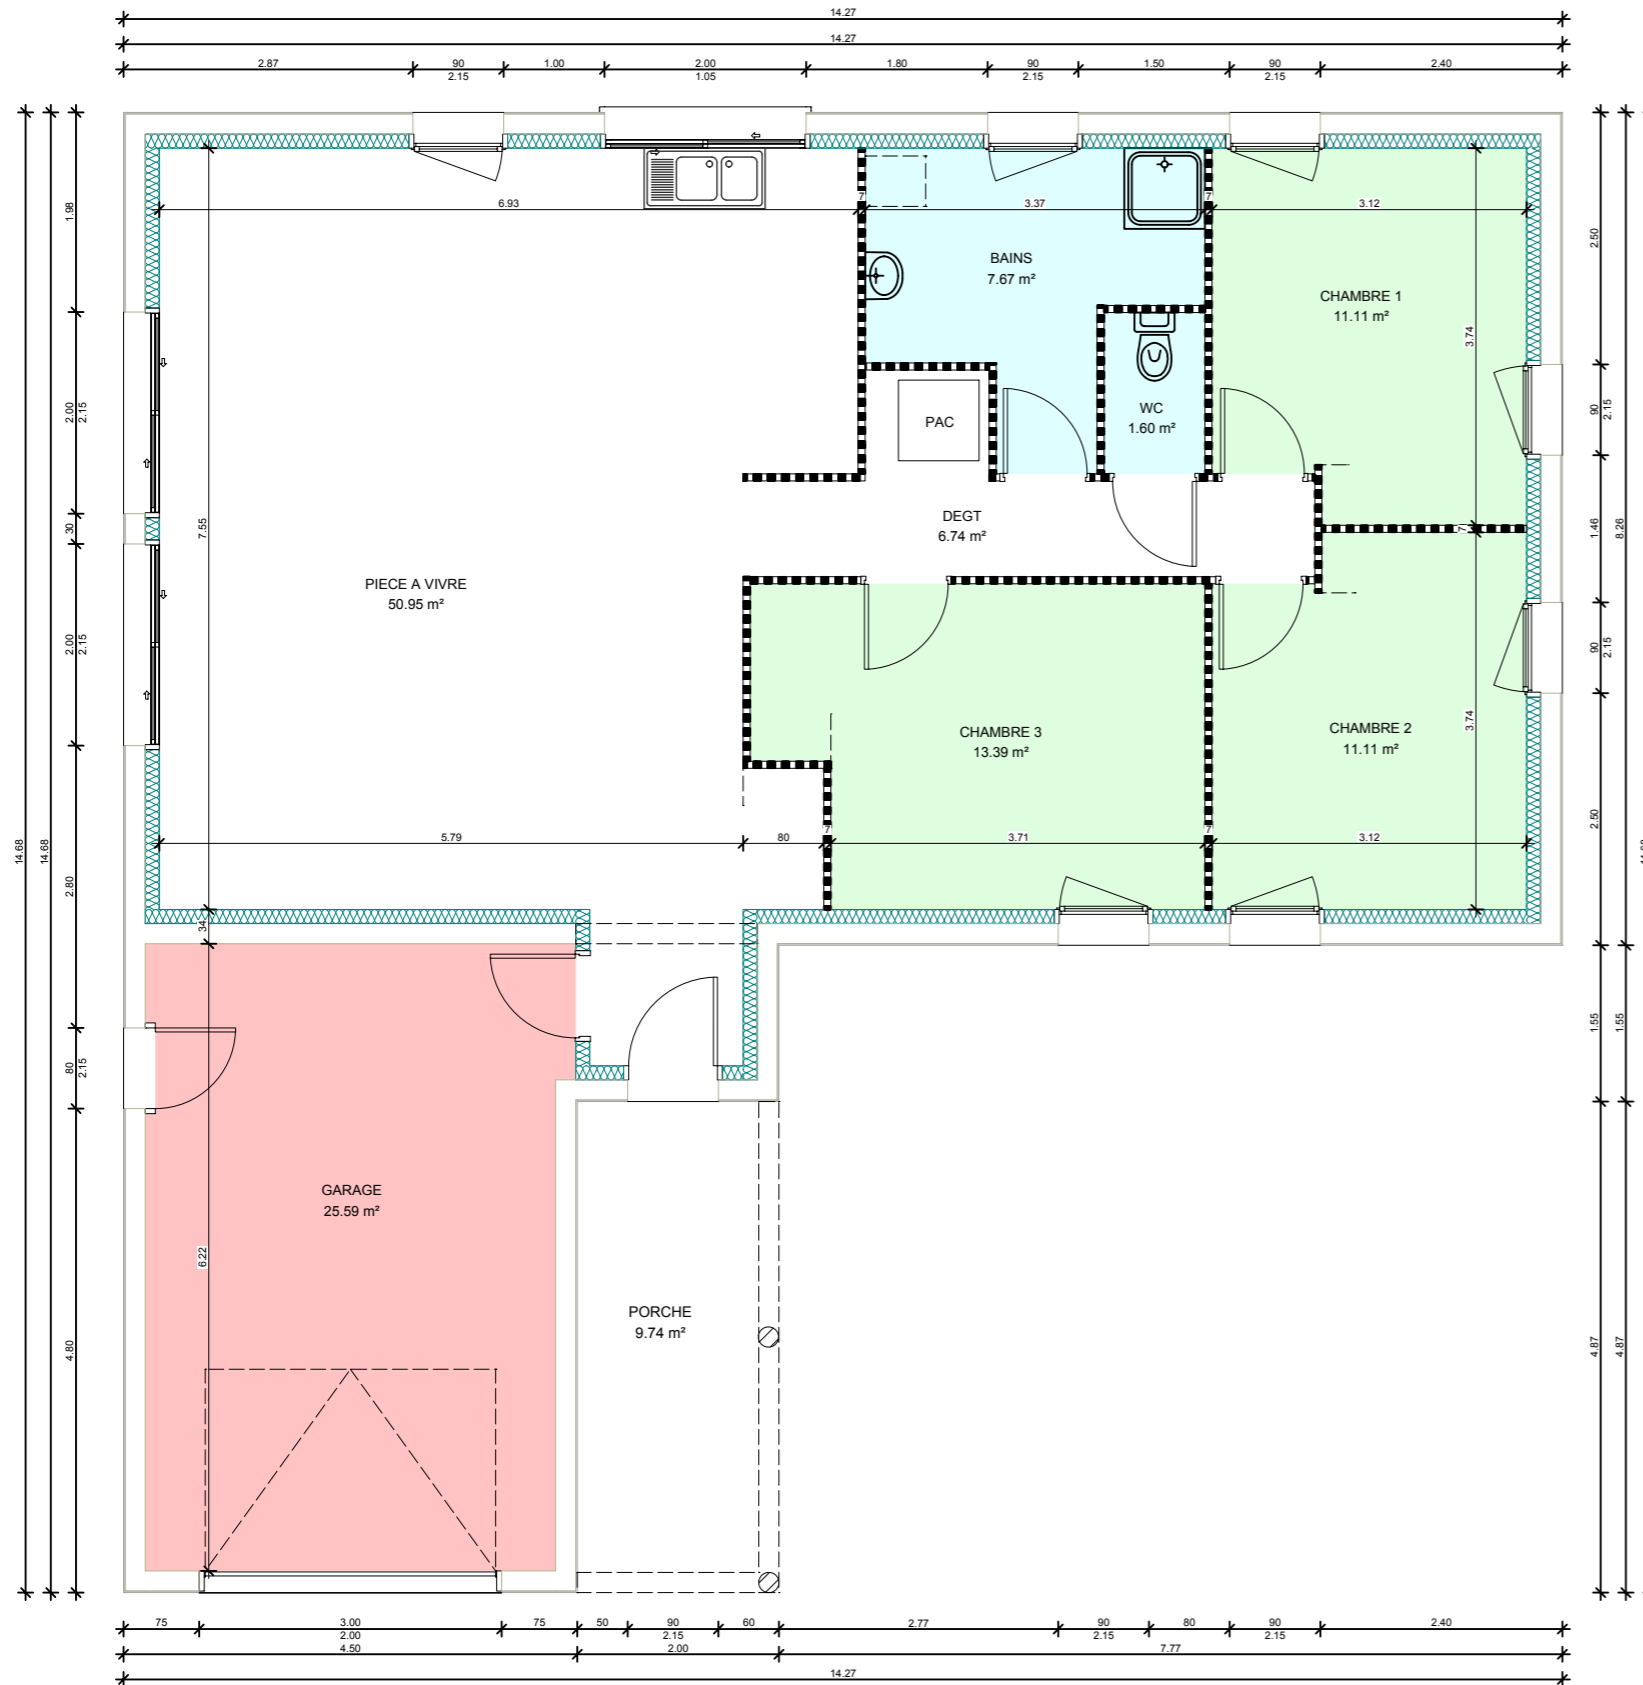

CARACTERISTIQUE DE BASE :


- Maçonnerie parpaing
- Vide Sanitaire 2 rgs
- Couverture Tuiles 21/m² teinte Ardoisée
- Menuiseries PVC (Dimension 90x215 avec partie basse fixe)
- Porte d'entrée ACIER coloris RAL 9016
- Porte de Garage sectionnelle 300x200 coloris RAL 9016
- Doublage GR 32 100 mm
- Cloisons de distribution 72 mm
- PAC double service

Non compris :

- Béton porche d'entrée

OPTION :

- Version 4 Chambres

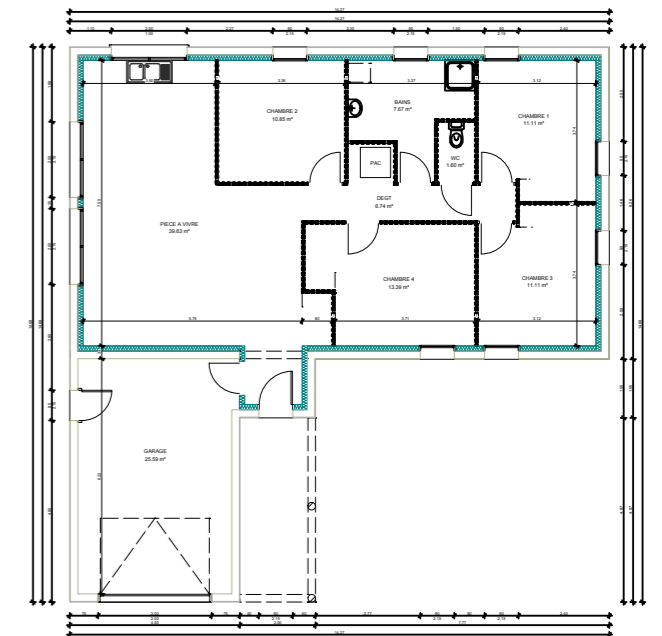

Surface Habitable : 102.10 m²

Ech : 1 / 75



OPTION : Version 4 chambres

