




Version 1 :

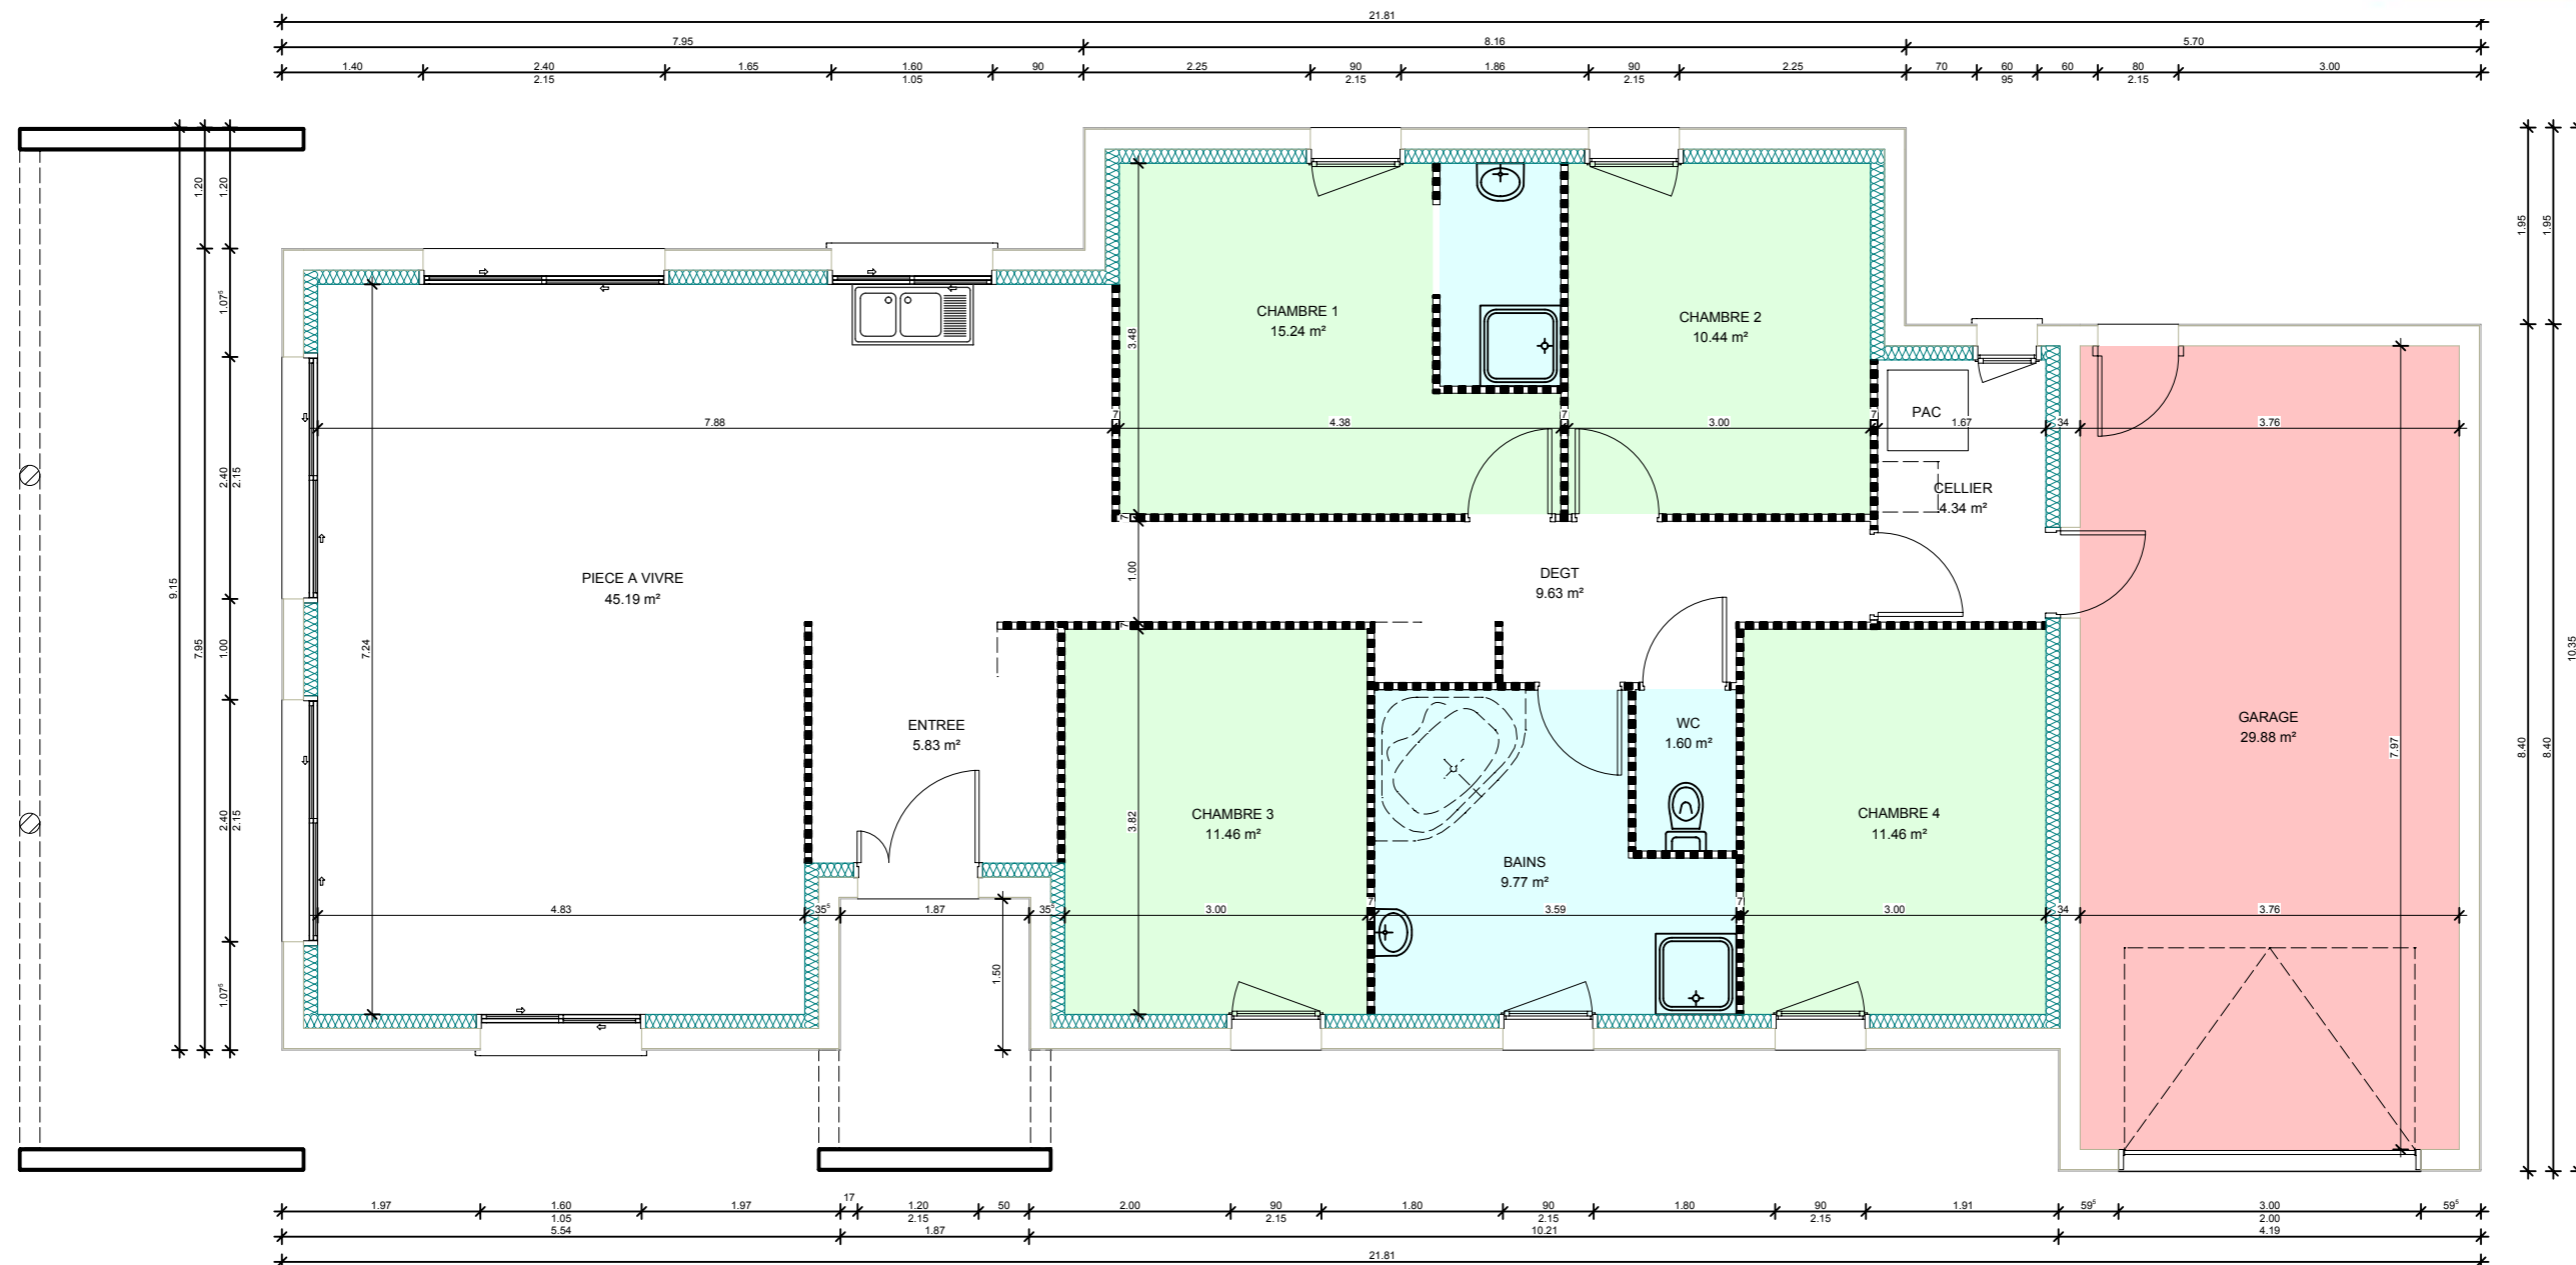

CARACTERISTIQUE DE BASE :


- Maçonnerie parpaing
- Vide Sanitaire 2 rgs
- Toiture terrasse Etenchéité multi couche
- Menuiseries PVC (Dimension 90x215 avec partie basse fixe)
- Porte d'entrée ACIER coloris RAL 9016
- Porte de Garage sectionnelle 300x200 coloris RAL 9016
- Doublage GR 32 100 mm
- Cloisons de distribution 72 mm
- PAC double service

Non compris :

- Béton porche d'entrée
- Béton Terrasse
- Voiles, Portique et Pergola

Surface Habitable : 124.96 m²

Version 2 :

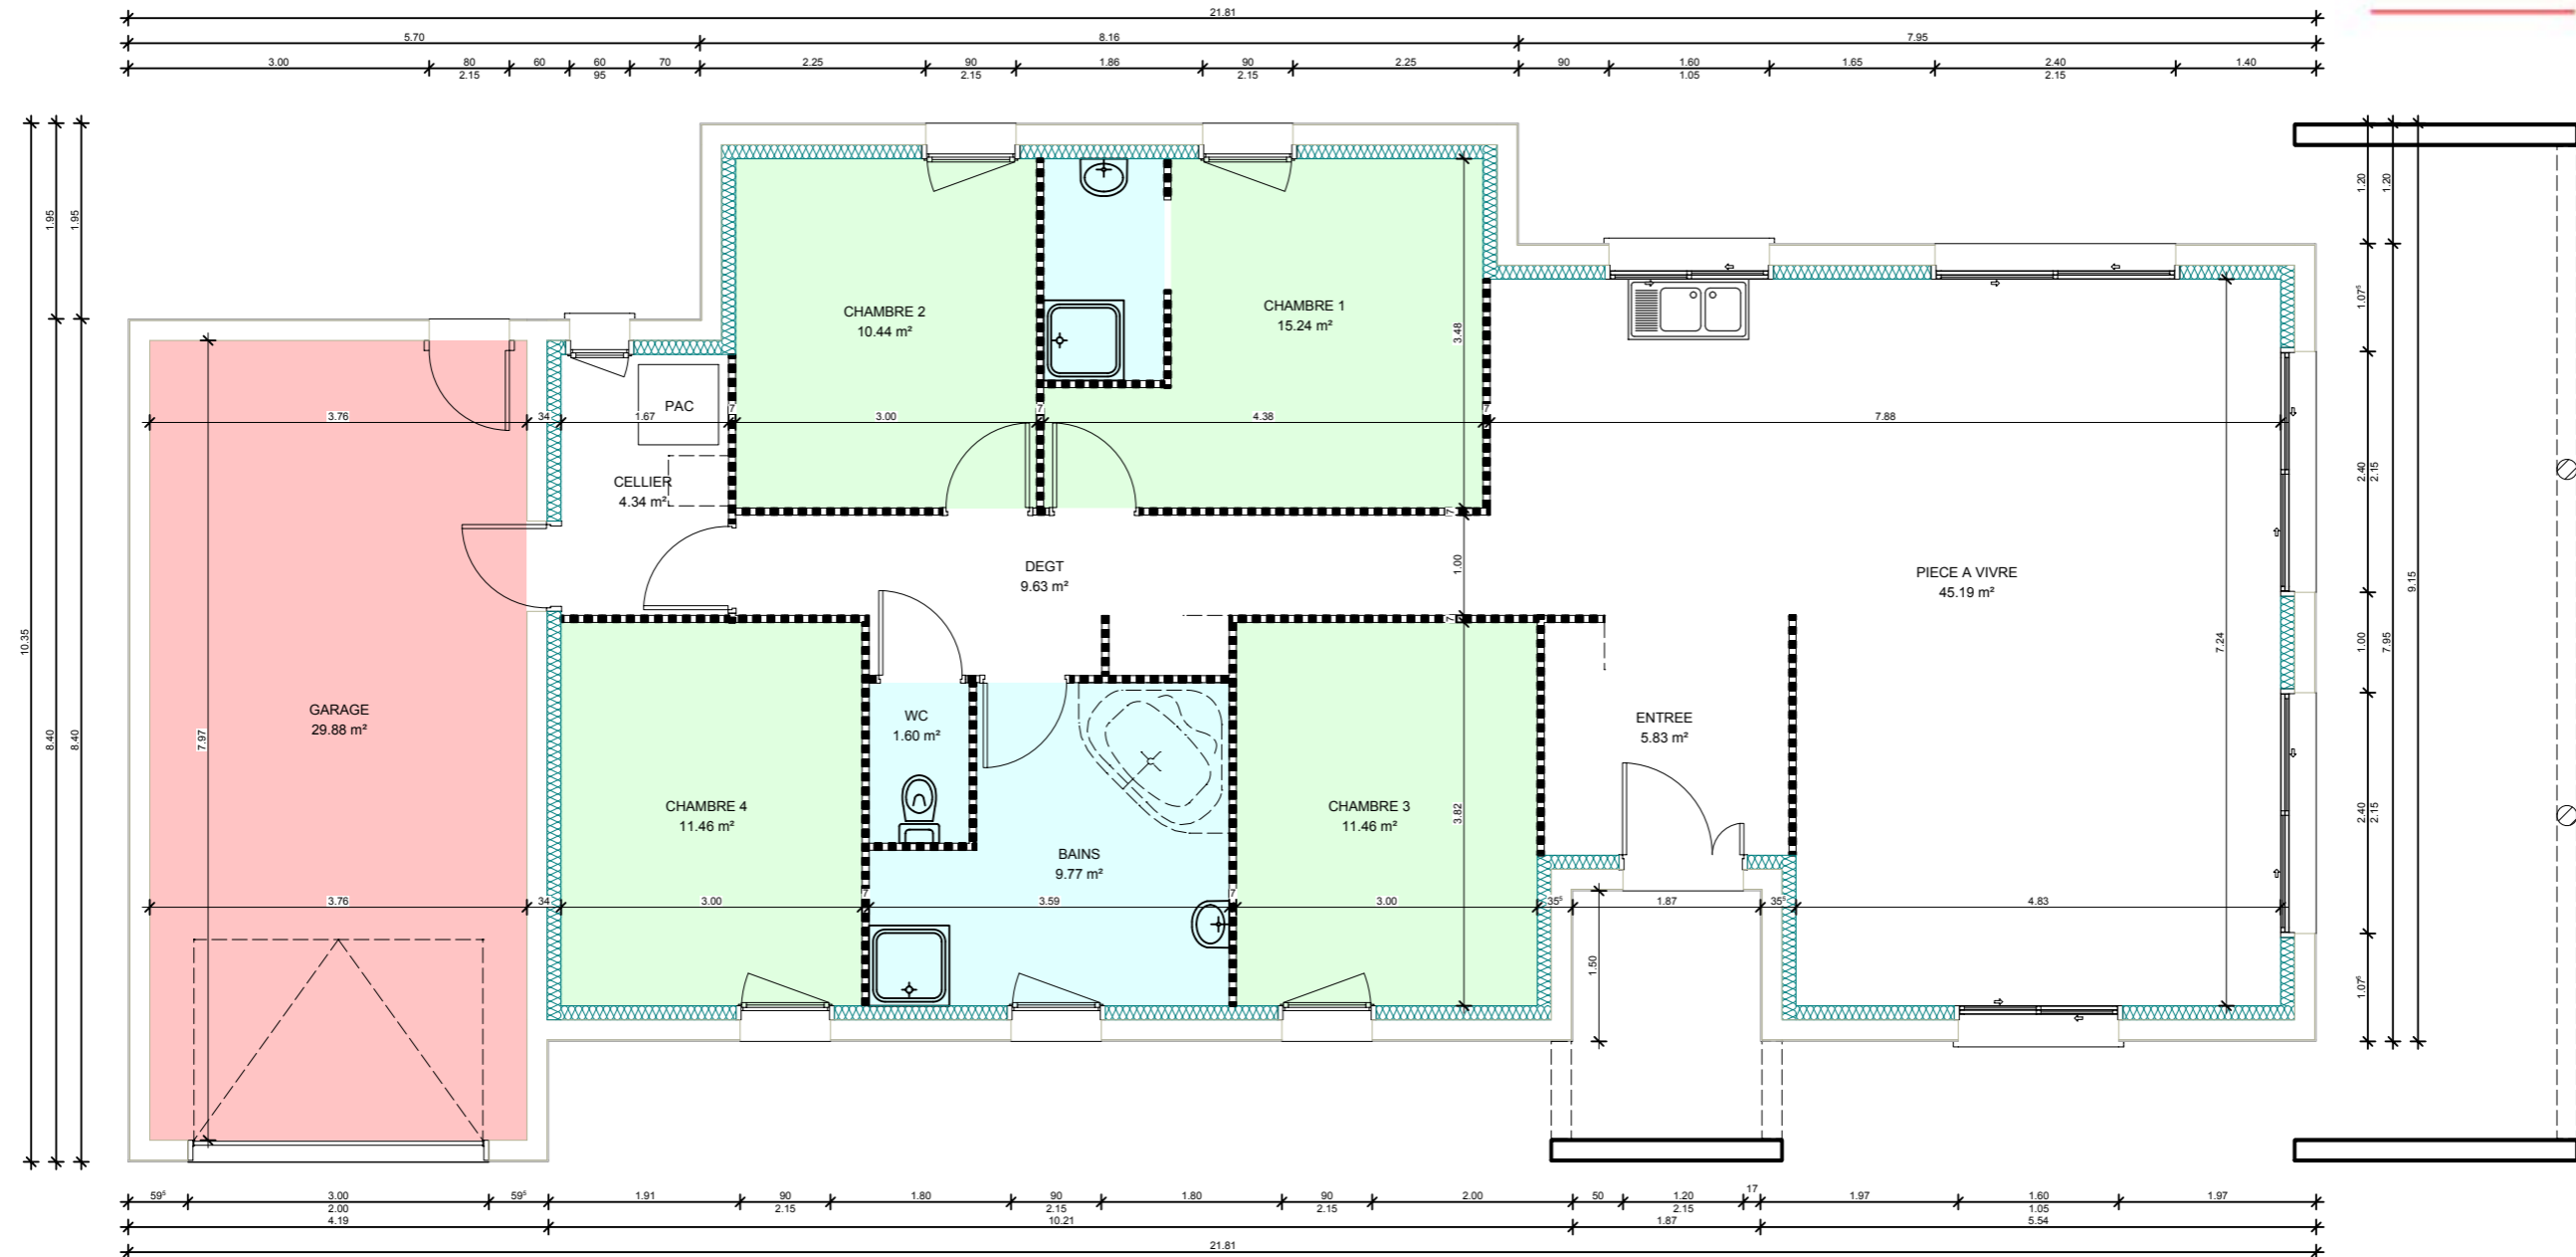

CARACTERISTIQUE DE BASE :

- Maçonnerie parpaing
- Vide Sanitaire 2 rgs
- Toiture terrasse Etenchéité multi couche
- Menuiseries PVC (Dimension 90x215 avec partie basse fixe)
- Porte d'entrée ACIER coloris RAL 9016
- Porte de Garage sectionnelle 300x200 coloris RAL 9016
- Doublage GR 32 100 mm
- Cloisons de distribution 72 mm
- PAC double service

Non compris :

- Béton porche d'entrée
- Béton Terrasse
- Voiles, Portique et Pergola

Surface Habitable : 124.96 m²

