





Version 1 :

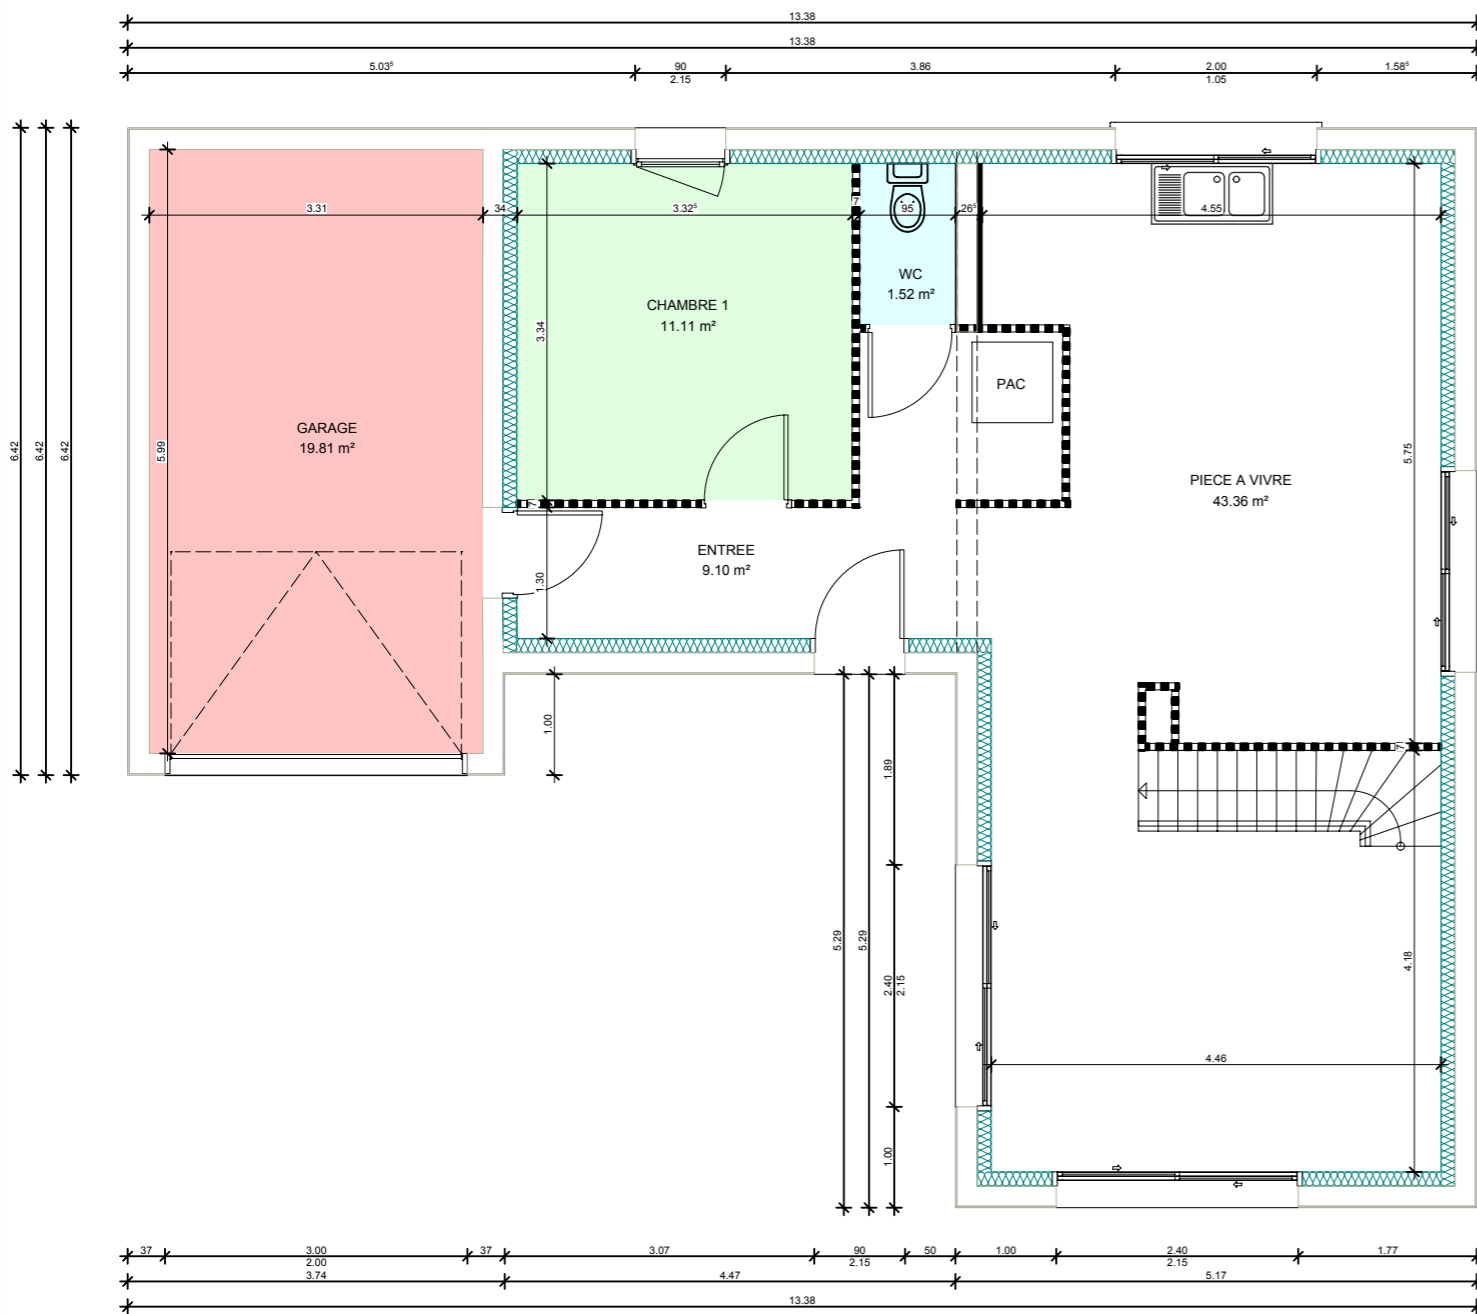

CARACTERISTIQUE DE BASE :

- Maçonnerie parpaing
- Vide Sanitaire 2 rgs
- Couverture Tuiles 21/m² teinte Ardoisée
- Toiture terrasse Etenchéité multi couche
- Menuiseries PVC (Dimension 90x215 avec partie basse fixe)
- Porte d'entrée ACIER coloris RAL 9016
- Porte de Garage sectionnelle 300x200 coloris RAL 9016
- Doublage GR 32 100 mm
- Cloisons de distribution 72 mm
- PAC double service

MAISONS
Concept


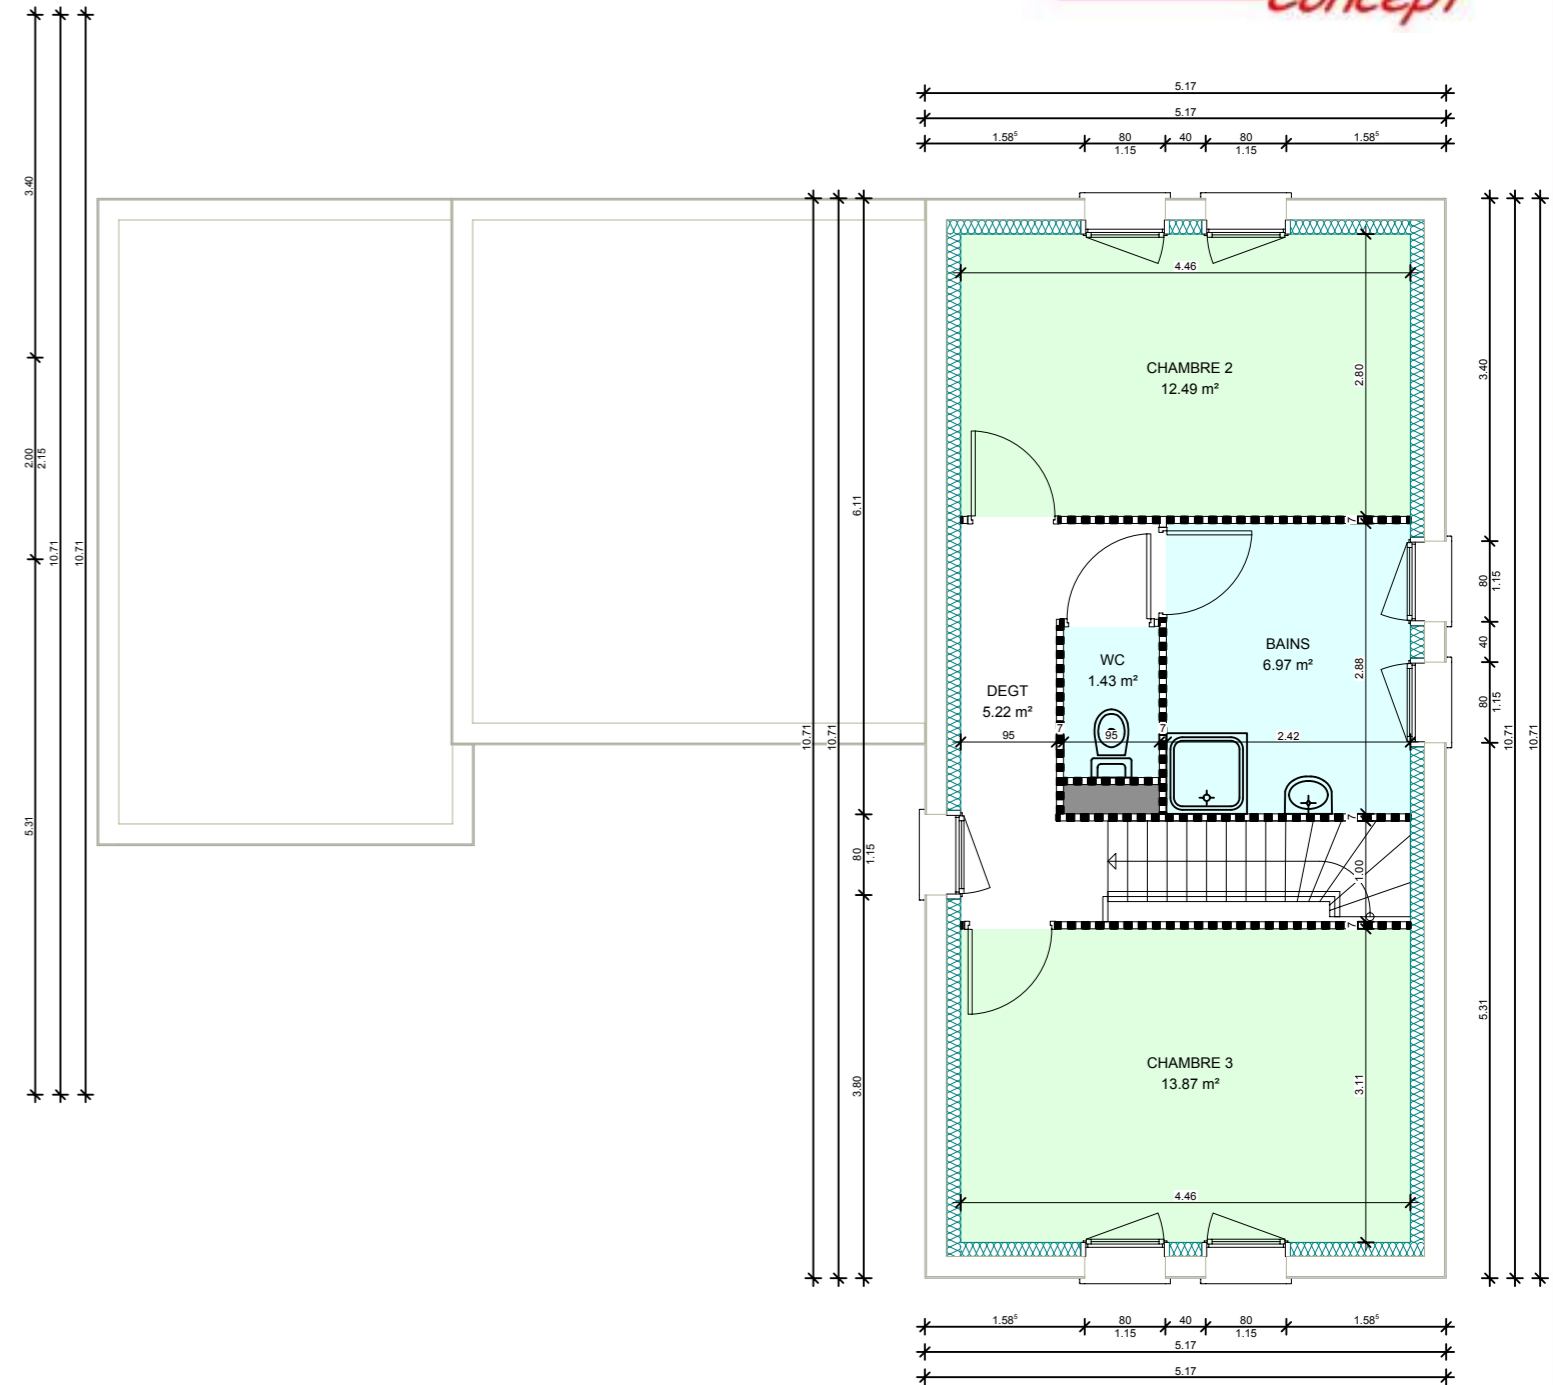


Non compris :

- Terrasse
- Pergola

Surface Habitable : 104.58 m²

Version 2 :

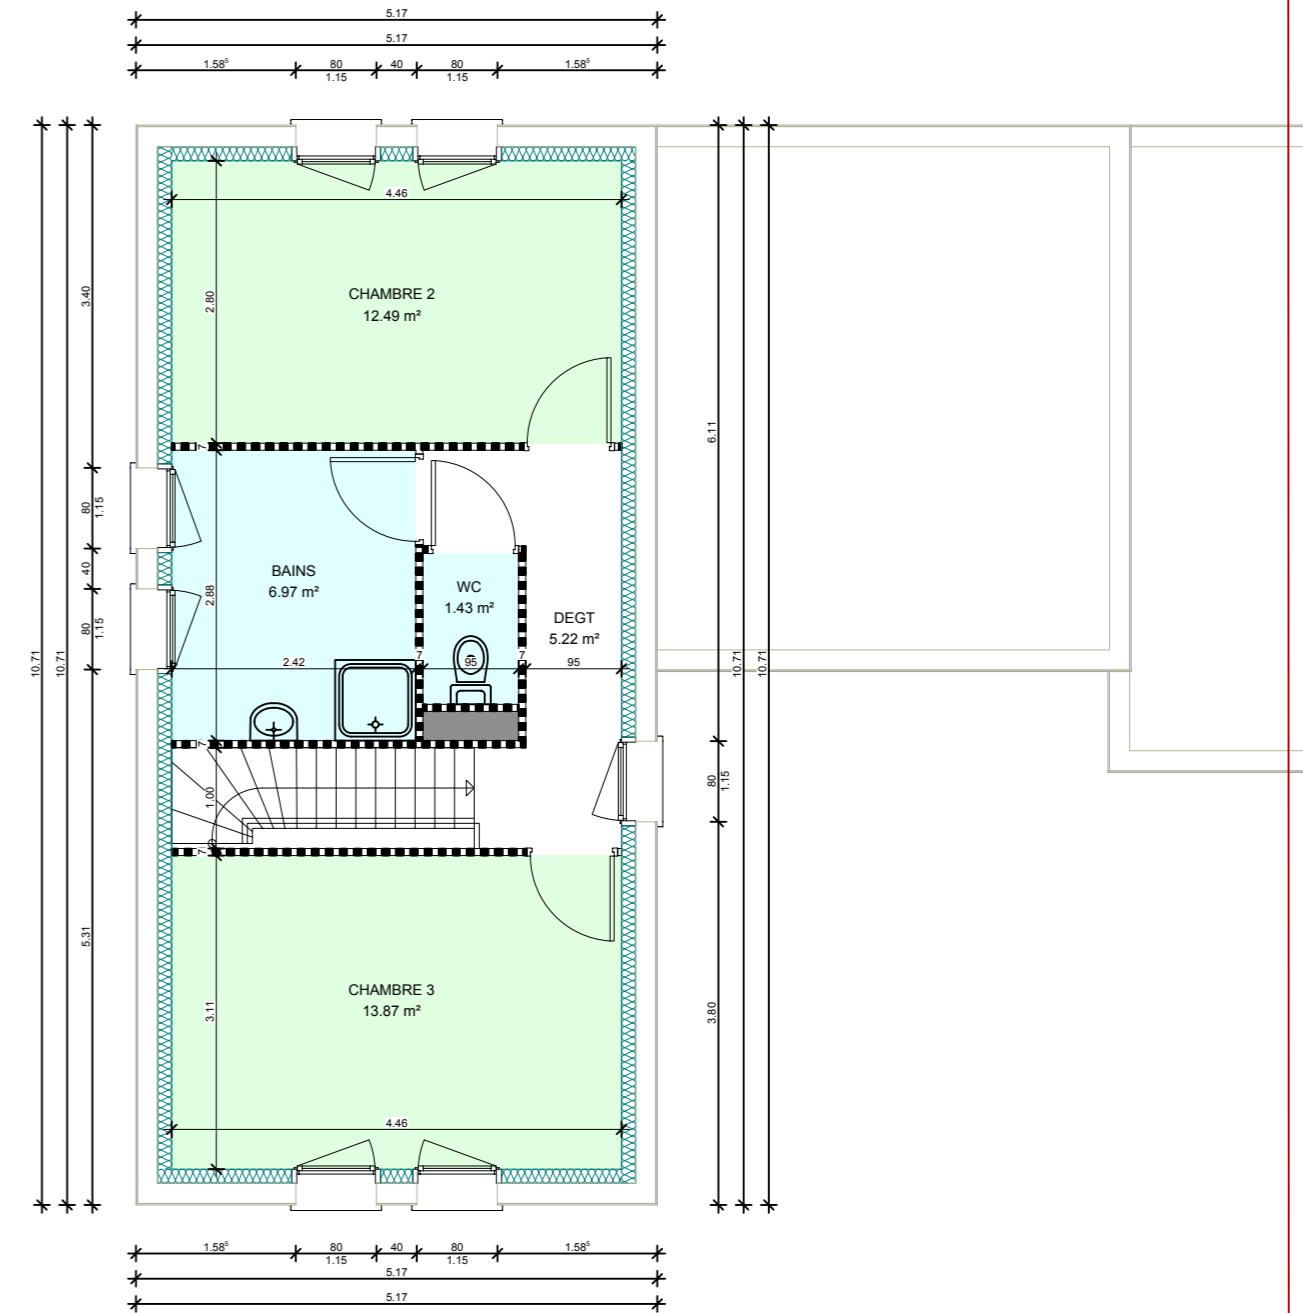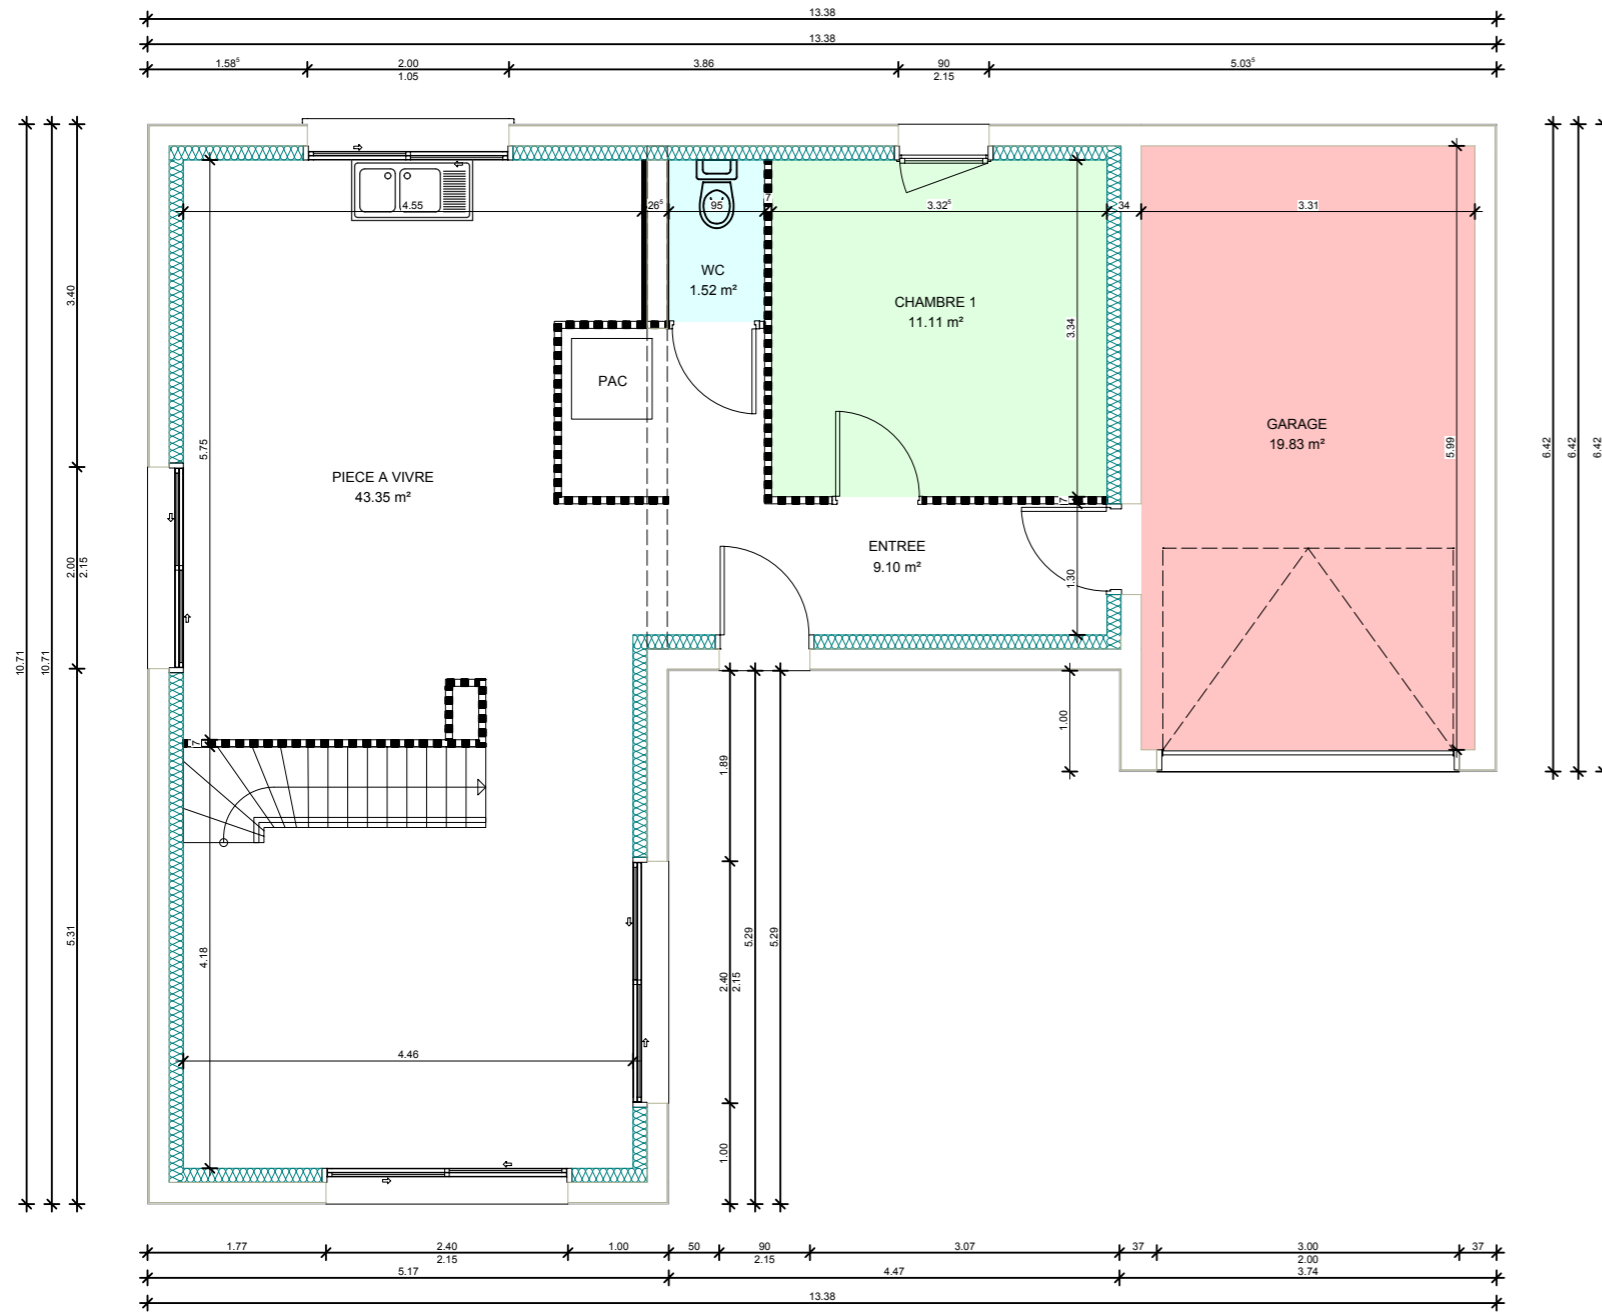

CARACTERISTIQUE DE BASE :



- Maçonnerie parpaing
- Vide Sanitaire 2 rgs
- Couverture Tuiles 21/m² teinte Ardoisée
- Toiture terrasse Etenchéité multi couche
- Menuiseries PVC (Dimension 90x215 avec partie basse fixe)
- Porte d'entrée ACIER coloris RAL 9016
- Porte de Garage sectionnelle 300x200 coloris RAL 9016
- Doublage GR 32 100 mm
- Cloisons de distribution 72 mm
- PAC double service

Non compris :

- Terrasse
- Pergola

Surface Habitable : 104.58 m²

Version 1 :

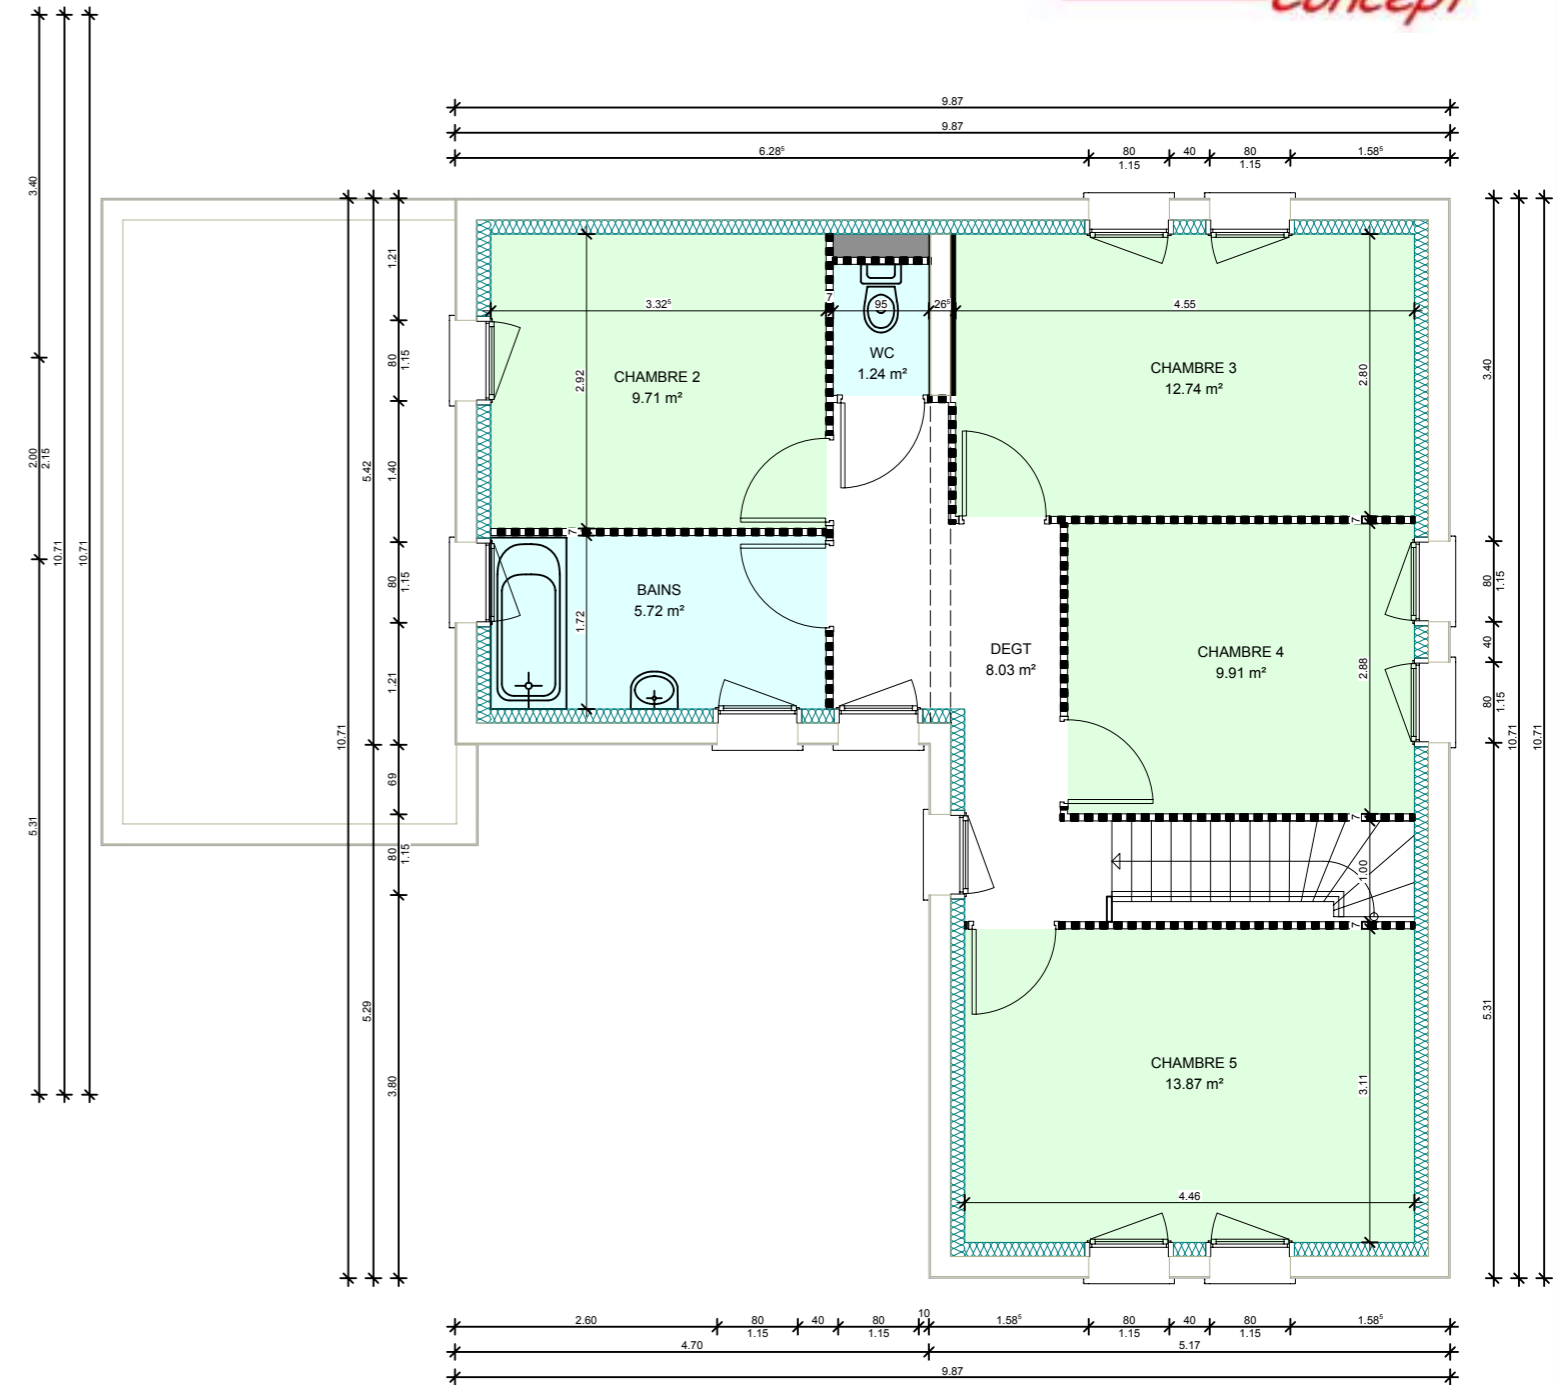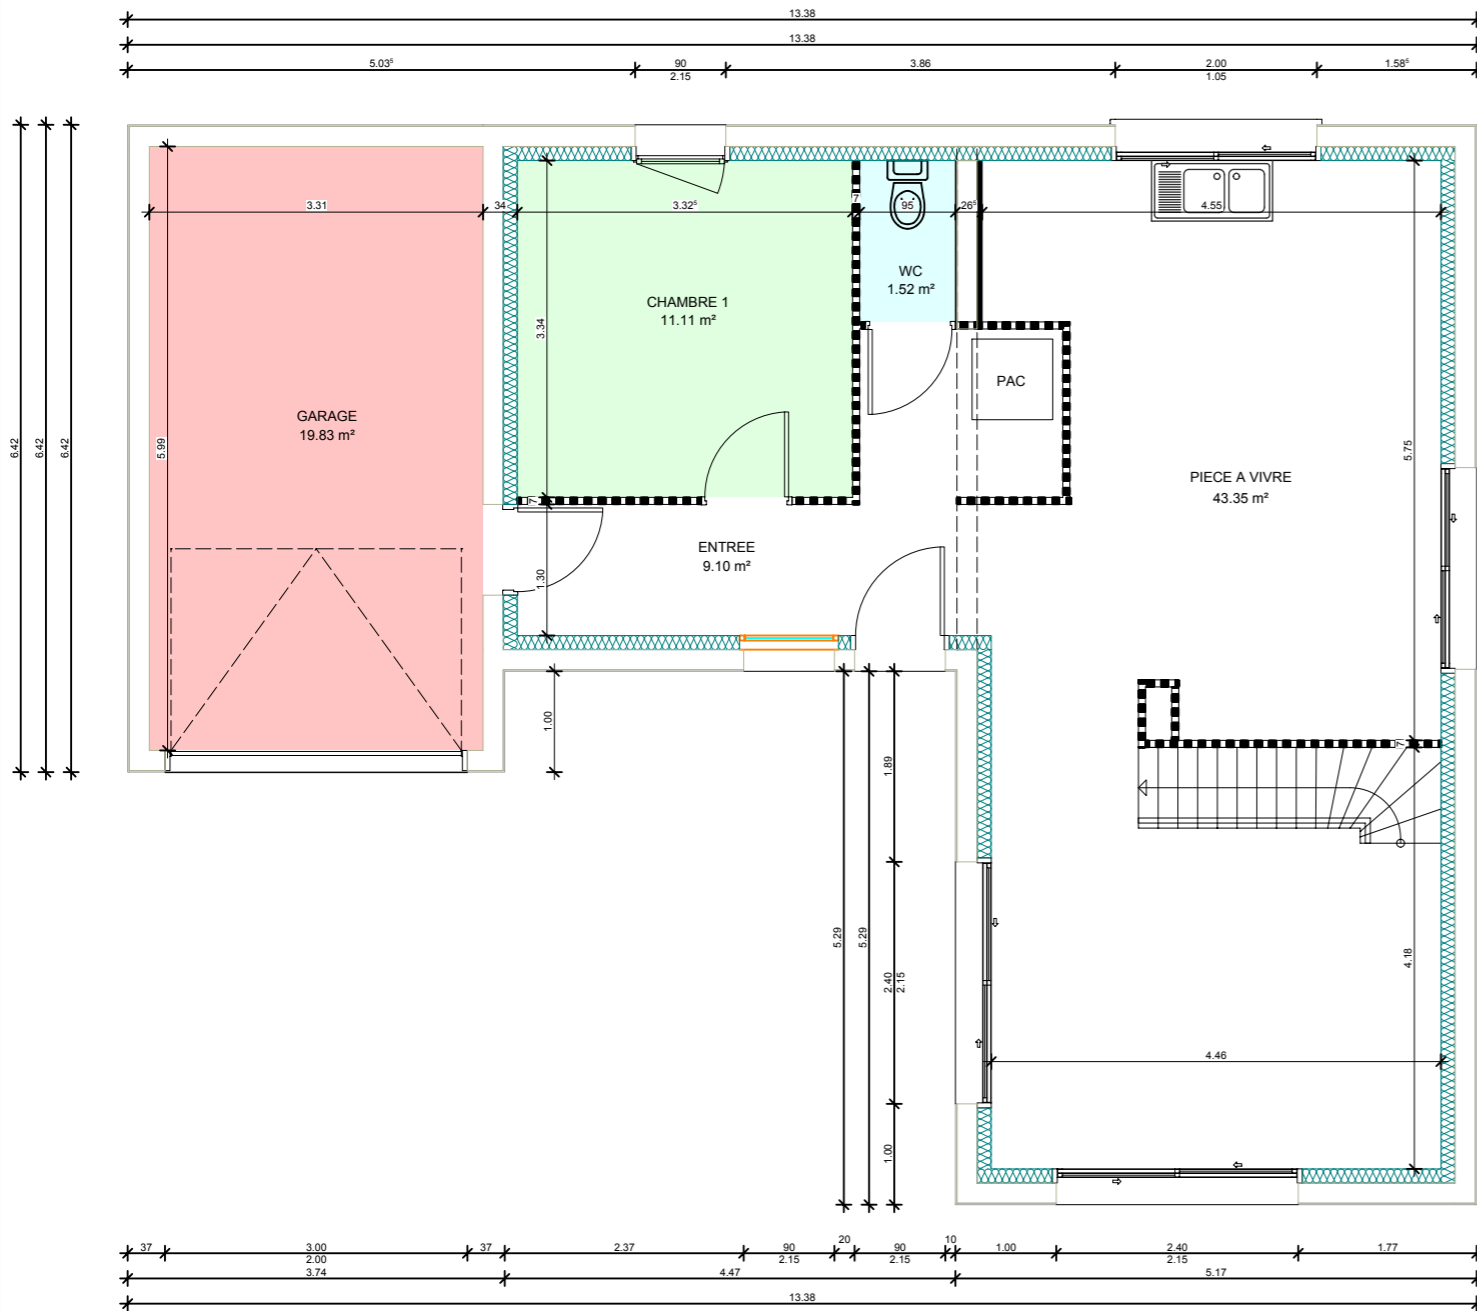

CARACTERISTIQUE DE BASE :



- Maçonnerie parpaing
- Vide Sanitaire 2 rgs
- Couverture Tuiles 21/m² teinte Ardoisée
- Toiture terrasse Etenchéité multi couche
- Menuiseries PVC teinte RAL 9016
- Porte d'entrée ACIER coloris RAL 9016
- Porte de Garage sectionnelle 300x200 coloris RAL 9016
- Doublage GR 32 100 mm
- Cloisons de distribution 72 mm
- PAC double service

Non compris :

- Terrasse
- Pergola
- Casquette

Surface Habitable : 125.79 m²

Version 2 :

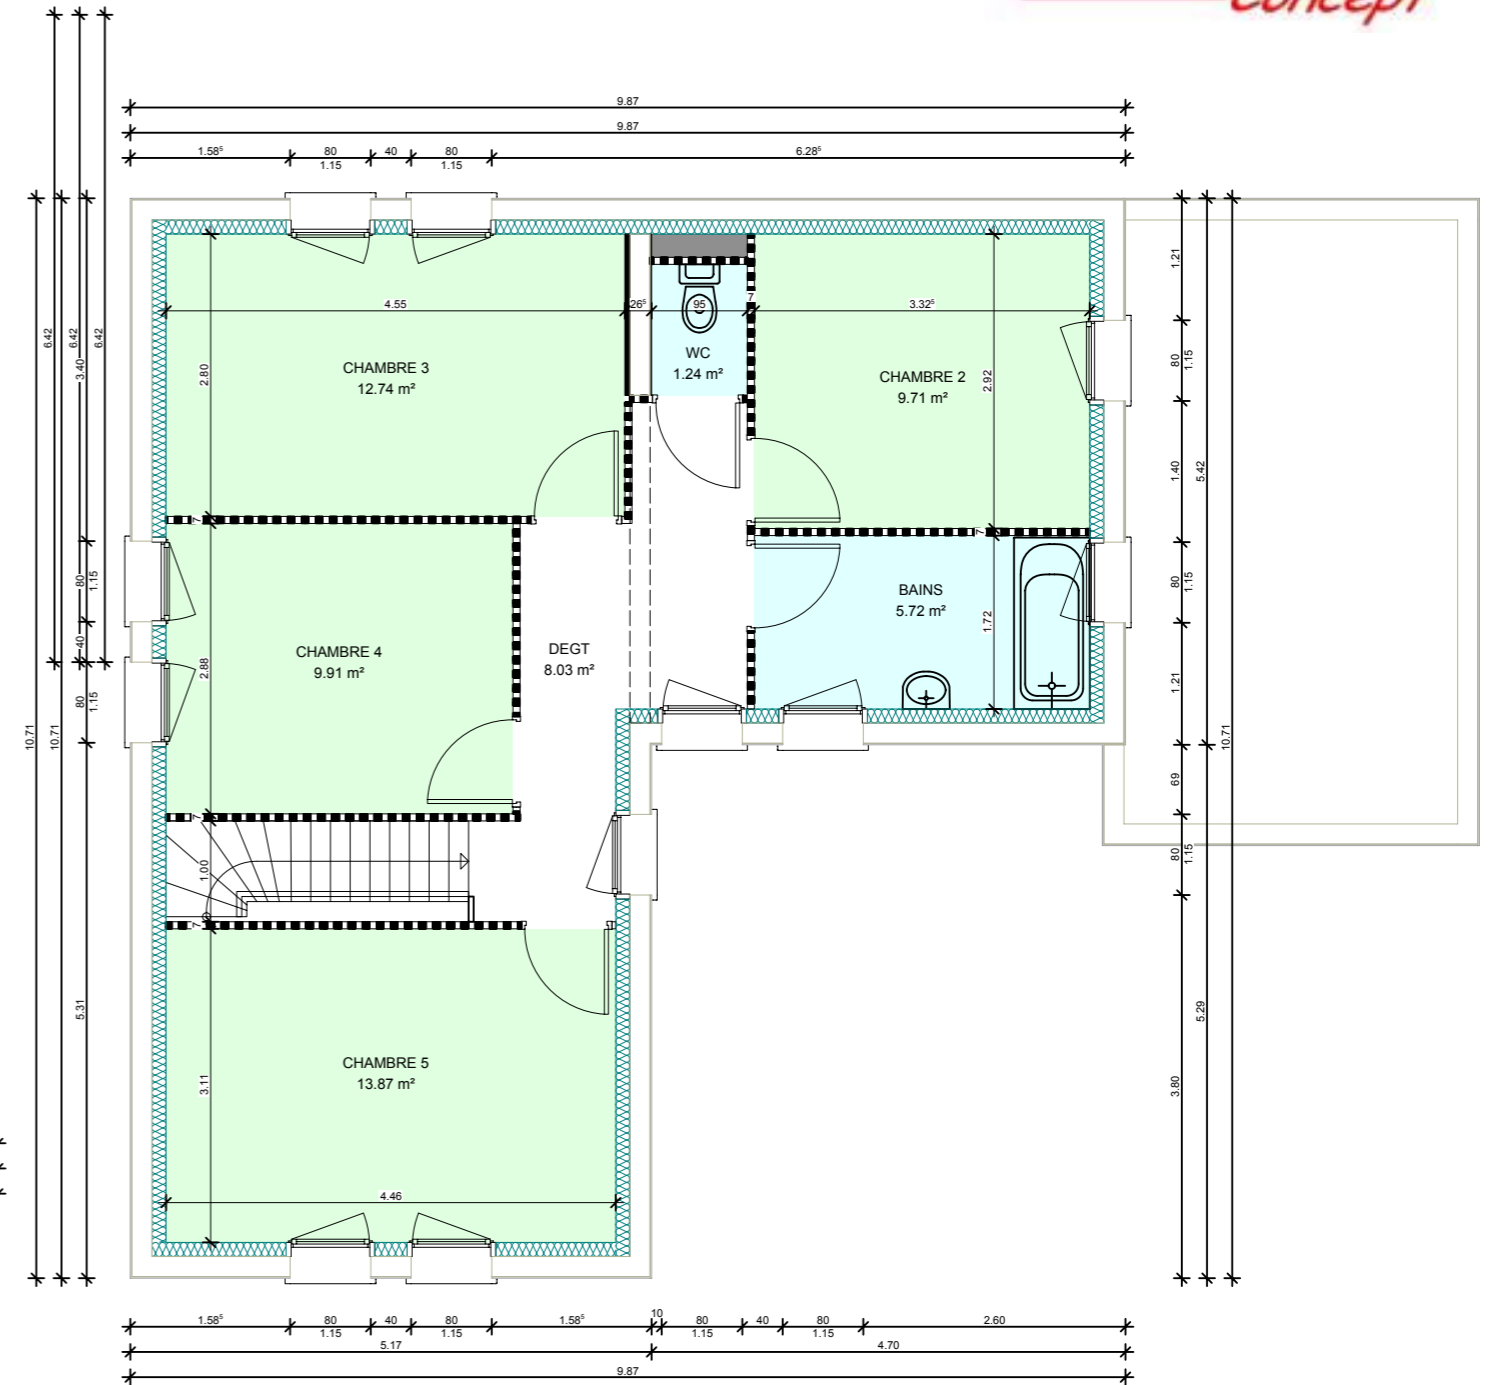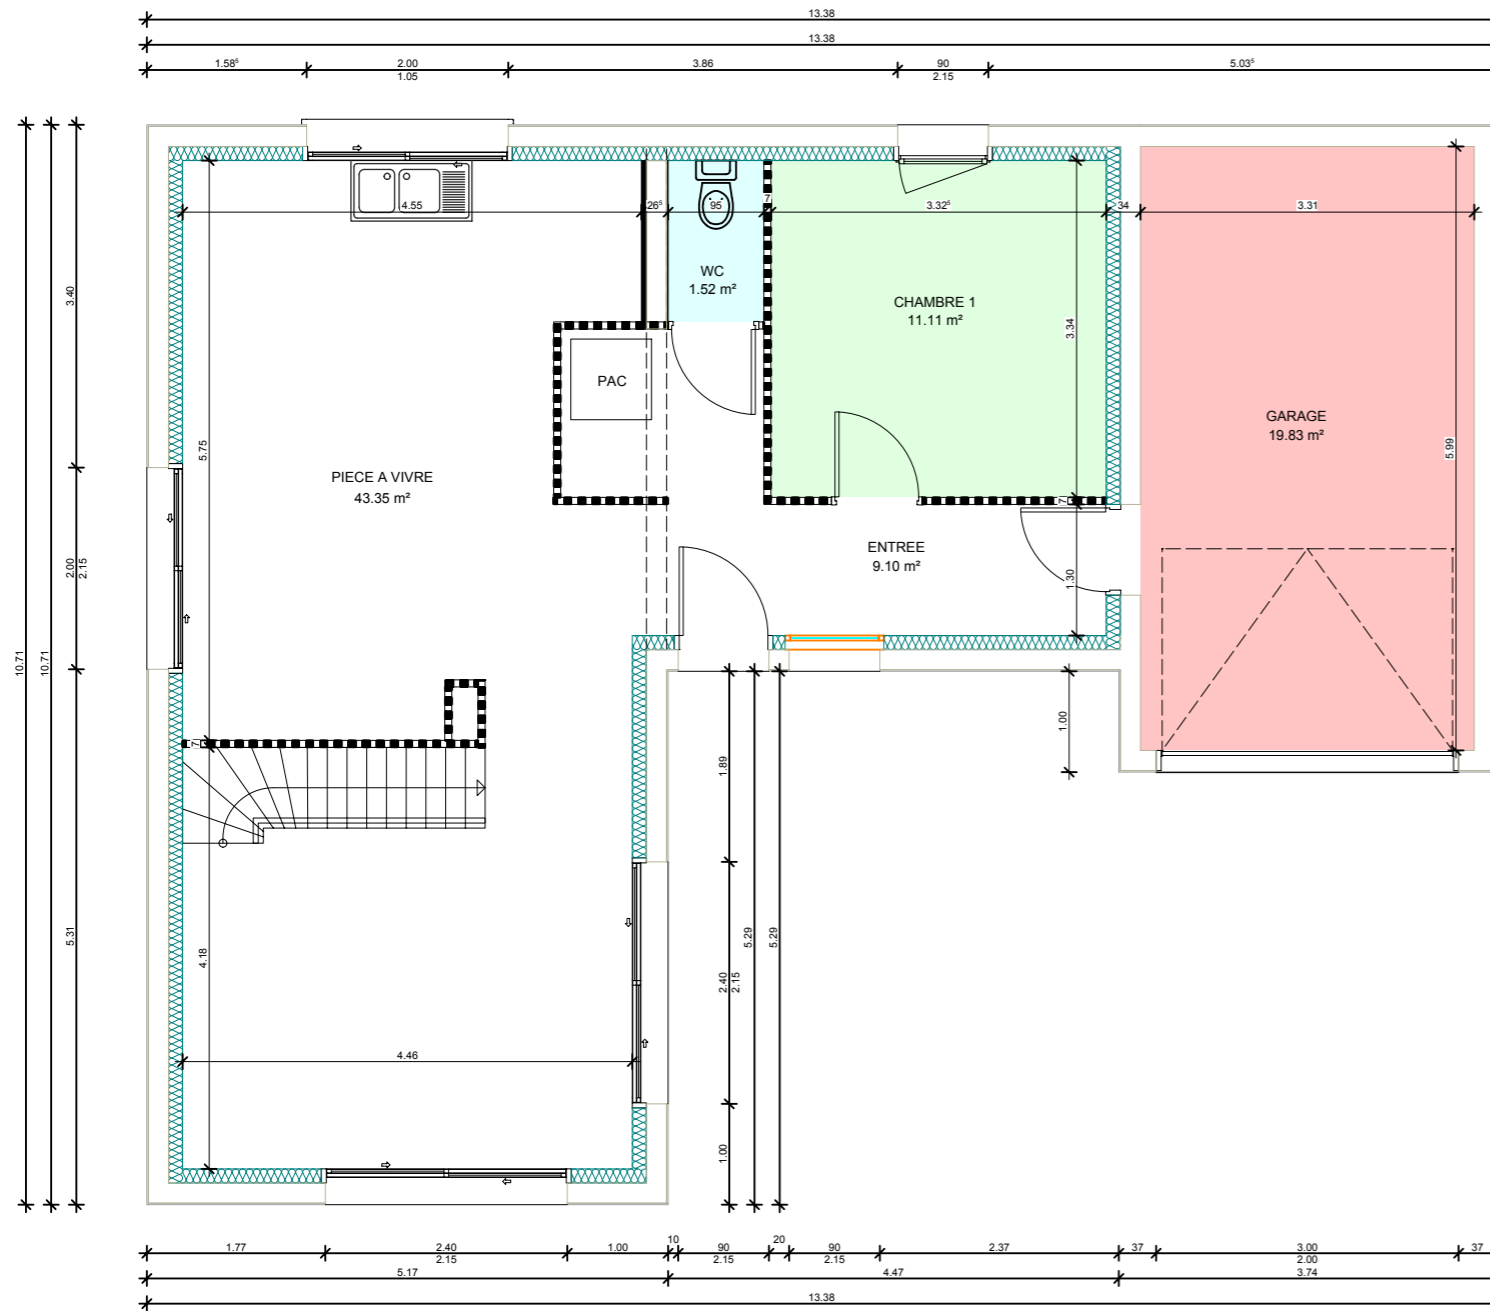

CARACTERISTIQUE DE BASE :

- Maçonnerie parpaing
- Vide Sanitaire 2 rgs
- Couverture Tuiles 21/m² teinte Ardoisée
- Toiture terrasse Etenchéité multi couche
- Menuiseries PVC teinte RAL 9016
- Porte d'entrée ACIER coloris RAL 9016
- Porte de Garage sectionnelle 300x200 coloris RAL 9016
- Doublage GR 32 100 mm
- Cloisons de distribution 72 mm
- PAC double service

Non compris :

- Terrasse
- Pergola
- Casquette

Surface Habitable : 125.79 m²