




Version 1 :

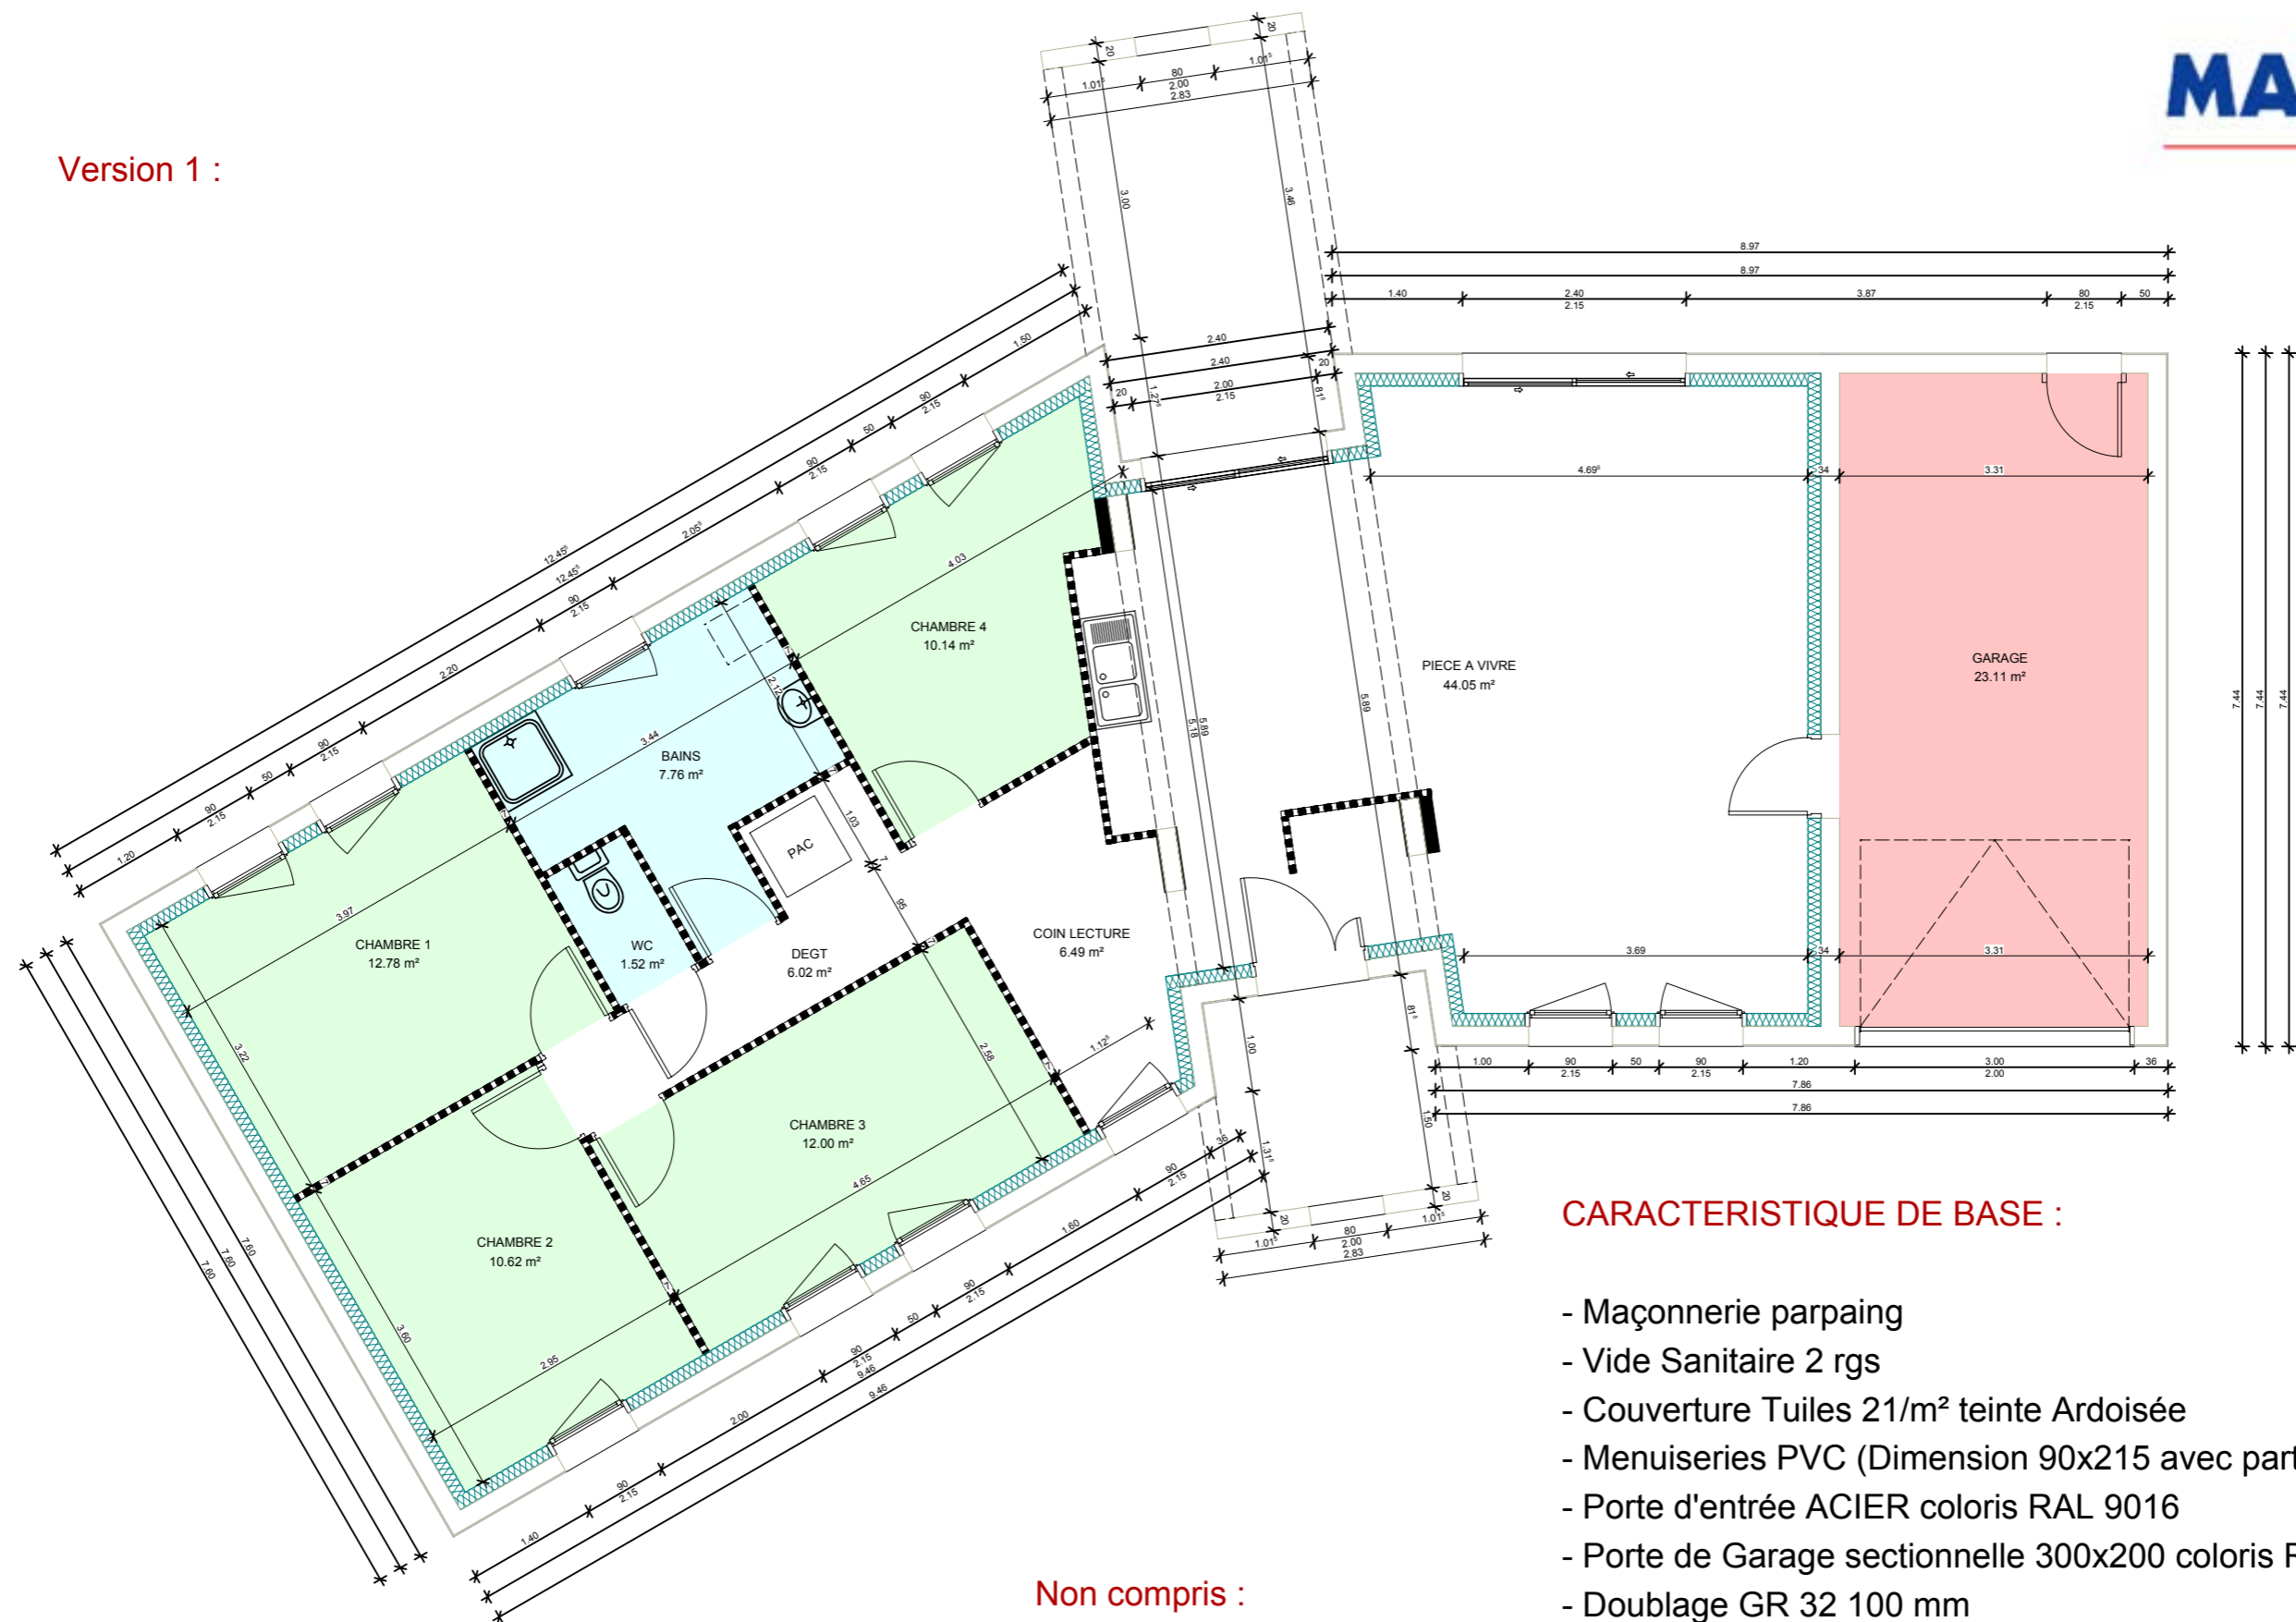

**CARACTERISTIQUE DE BASE :**

- Maçonnerie parpaing
- Vide Sanitaire 2 rgs
- Couverture Tuiles 21/m<sup>2</sup> teinte Ardoisée
- Menuiseries PVC (Dimension 90x215 avec partie basse fixe)
- Porte d'entrée ACIER coloris RAL 9016
- Porte de Garage sectionnelle 300x200 coloris RAL 9016
- Doublage GR 32 100 mm
- Cloisons de distribution 72 mm
- PAC double service


**Non compris :**

- Porche d'entrée
- Pergola
- Terrasse

Surface Habitable : 111.38 m<sup>2</sup>



Version 2 :

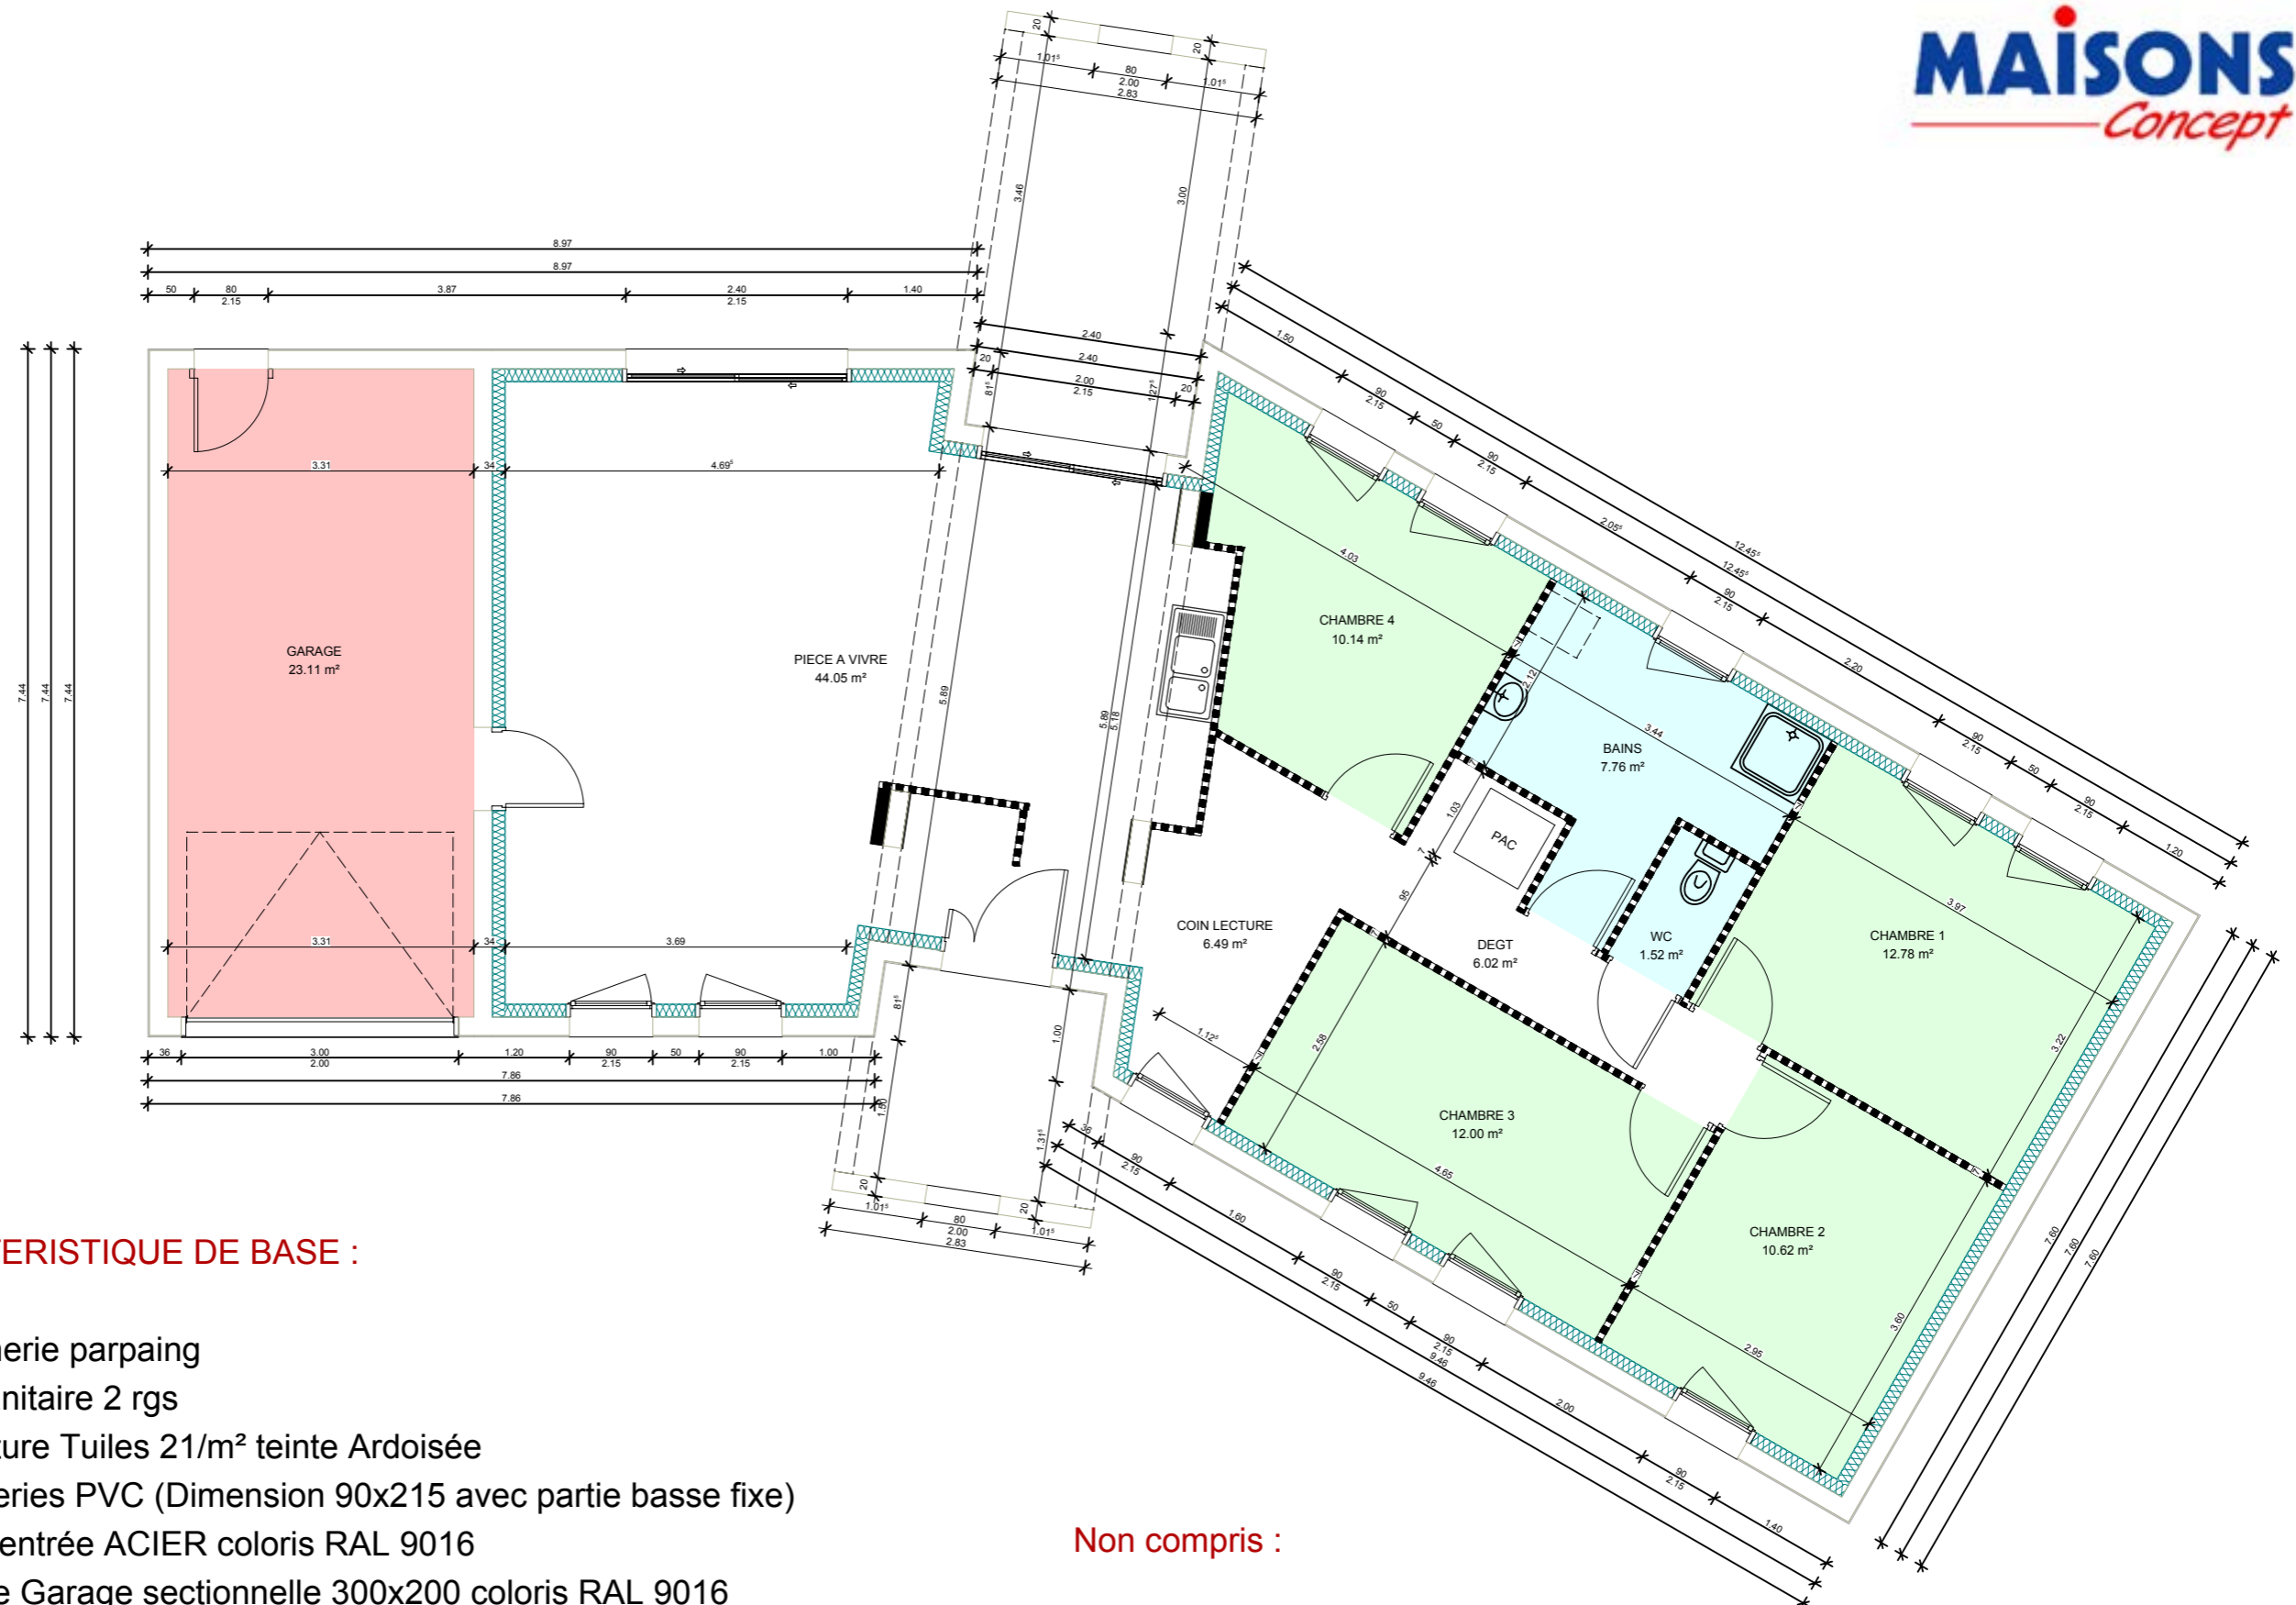

**CARACTERISTIQUE DE BASE :**

- Maçonnerie parpaing
- Vide Sanitaire 2 rgs
- Couverture Tuiles 21/m<sup>2</sup> teinte Ardoisée
- Menuiseries PVC (Dimension 90x215 avec partie basse fixe)
- Porte d'entrée ACIER coloris RAL 9016
- Porte de Garage sectionnelle 300x200 coloris RAL 9016
- Doublage GR 32 100 mm
- Cloisons de distribution 72 mm
- PAC double service

**Non compris :**

- Porche d'entrée
- Pergola
- Terrasse

Surface Habitable : 111.38 m<sup>2</sup>