élégance

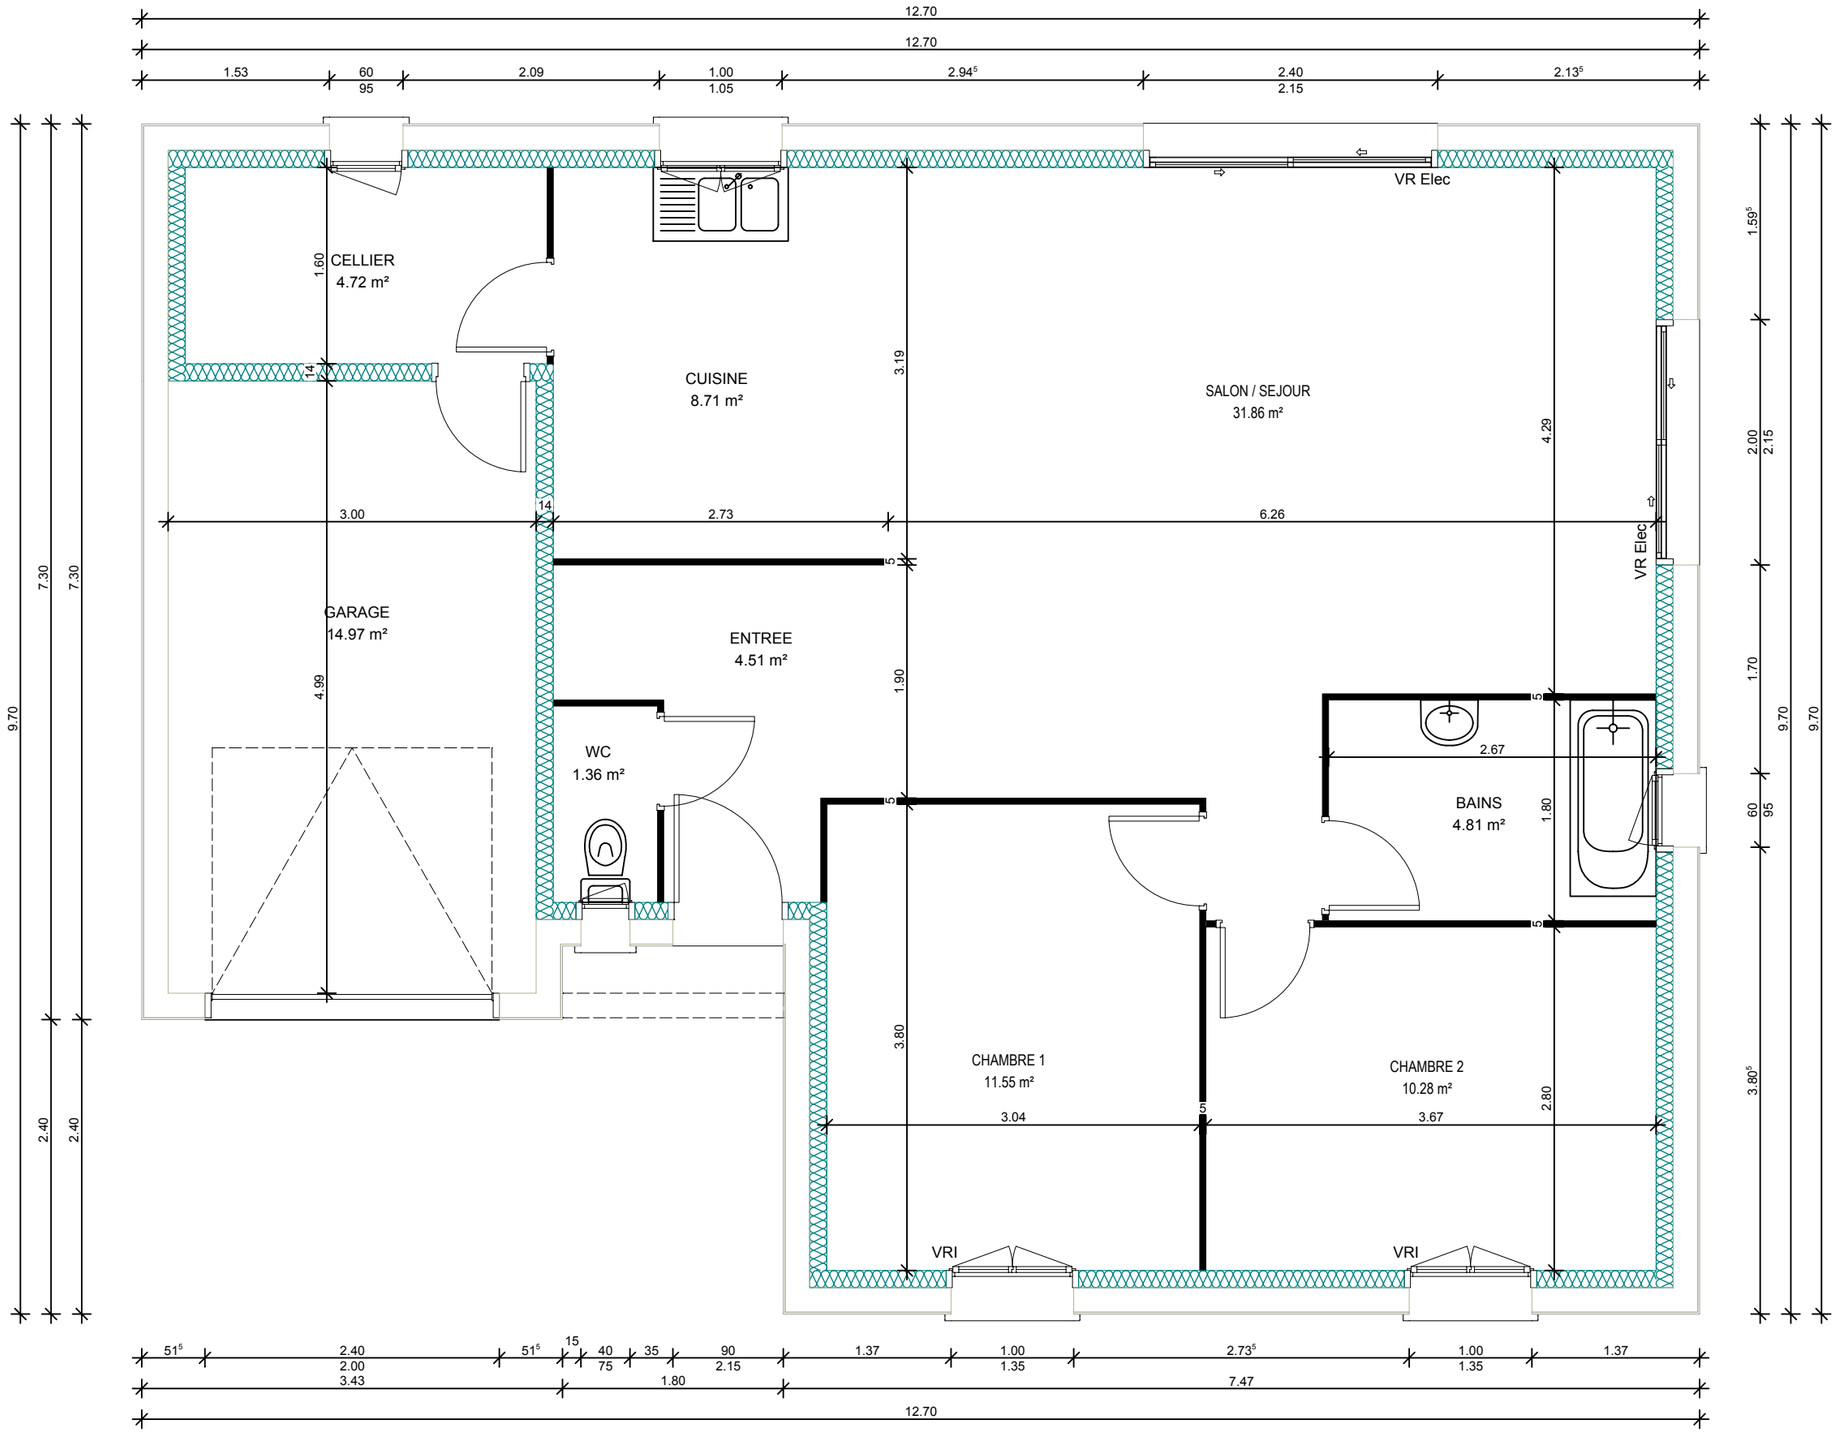

11/06/2015 MAISON- L - 2 Ch.

Ech : 1 / 50

PROJET MAISON D'HABITATION

MAISON - L - 2Ch - REZ DE CHAUSSEE

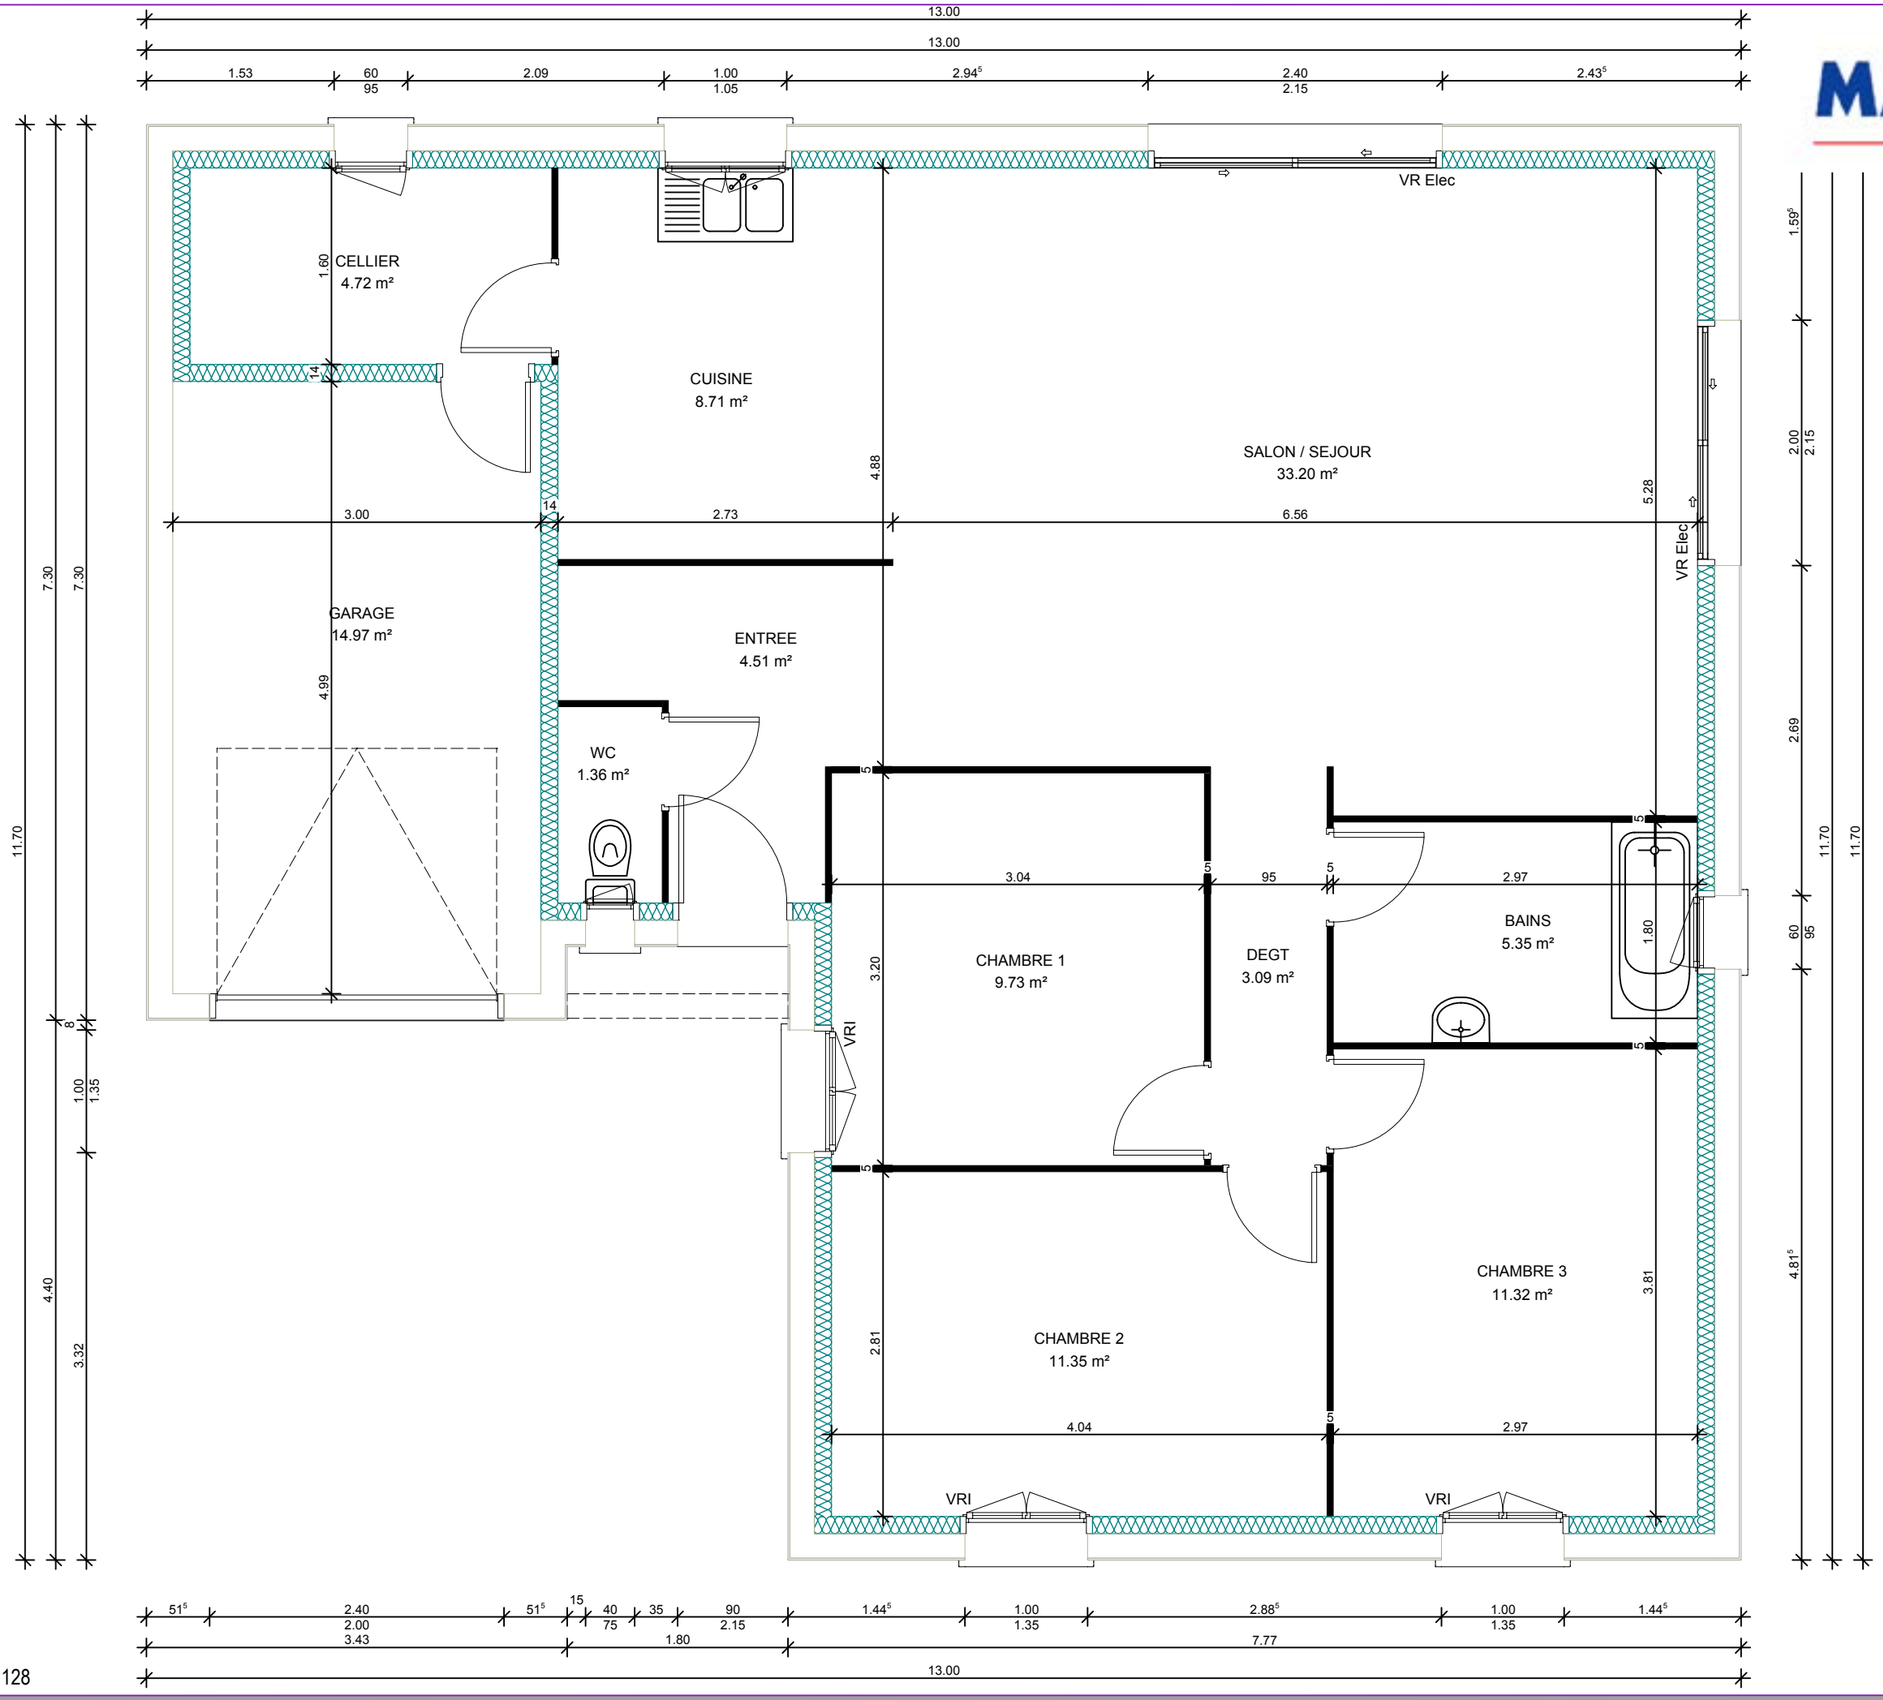

20/05/2015 MAISON L 128

Ech : 1 / 50

PROJET MAISON D'HABITATION

MAISON L 128 - REZ DE CHAUSSEE

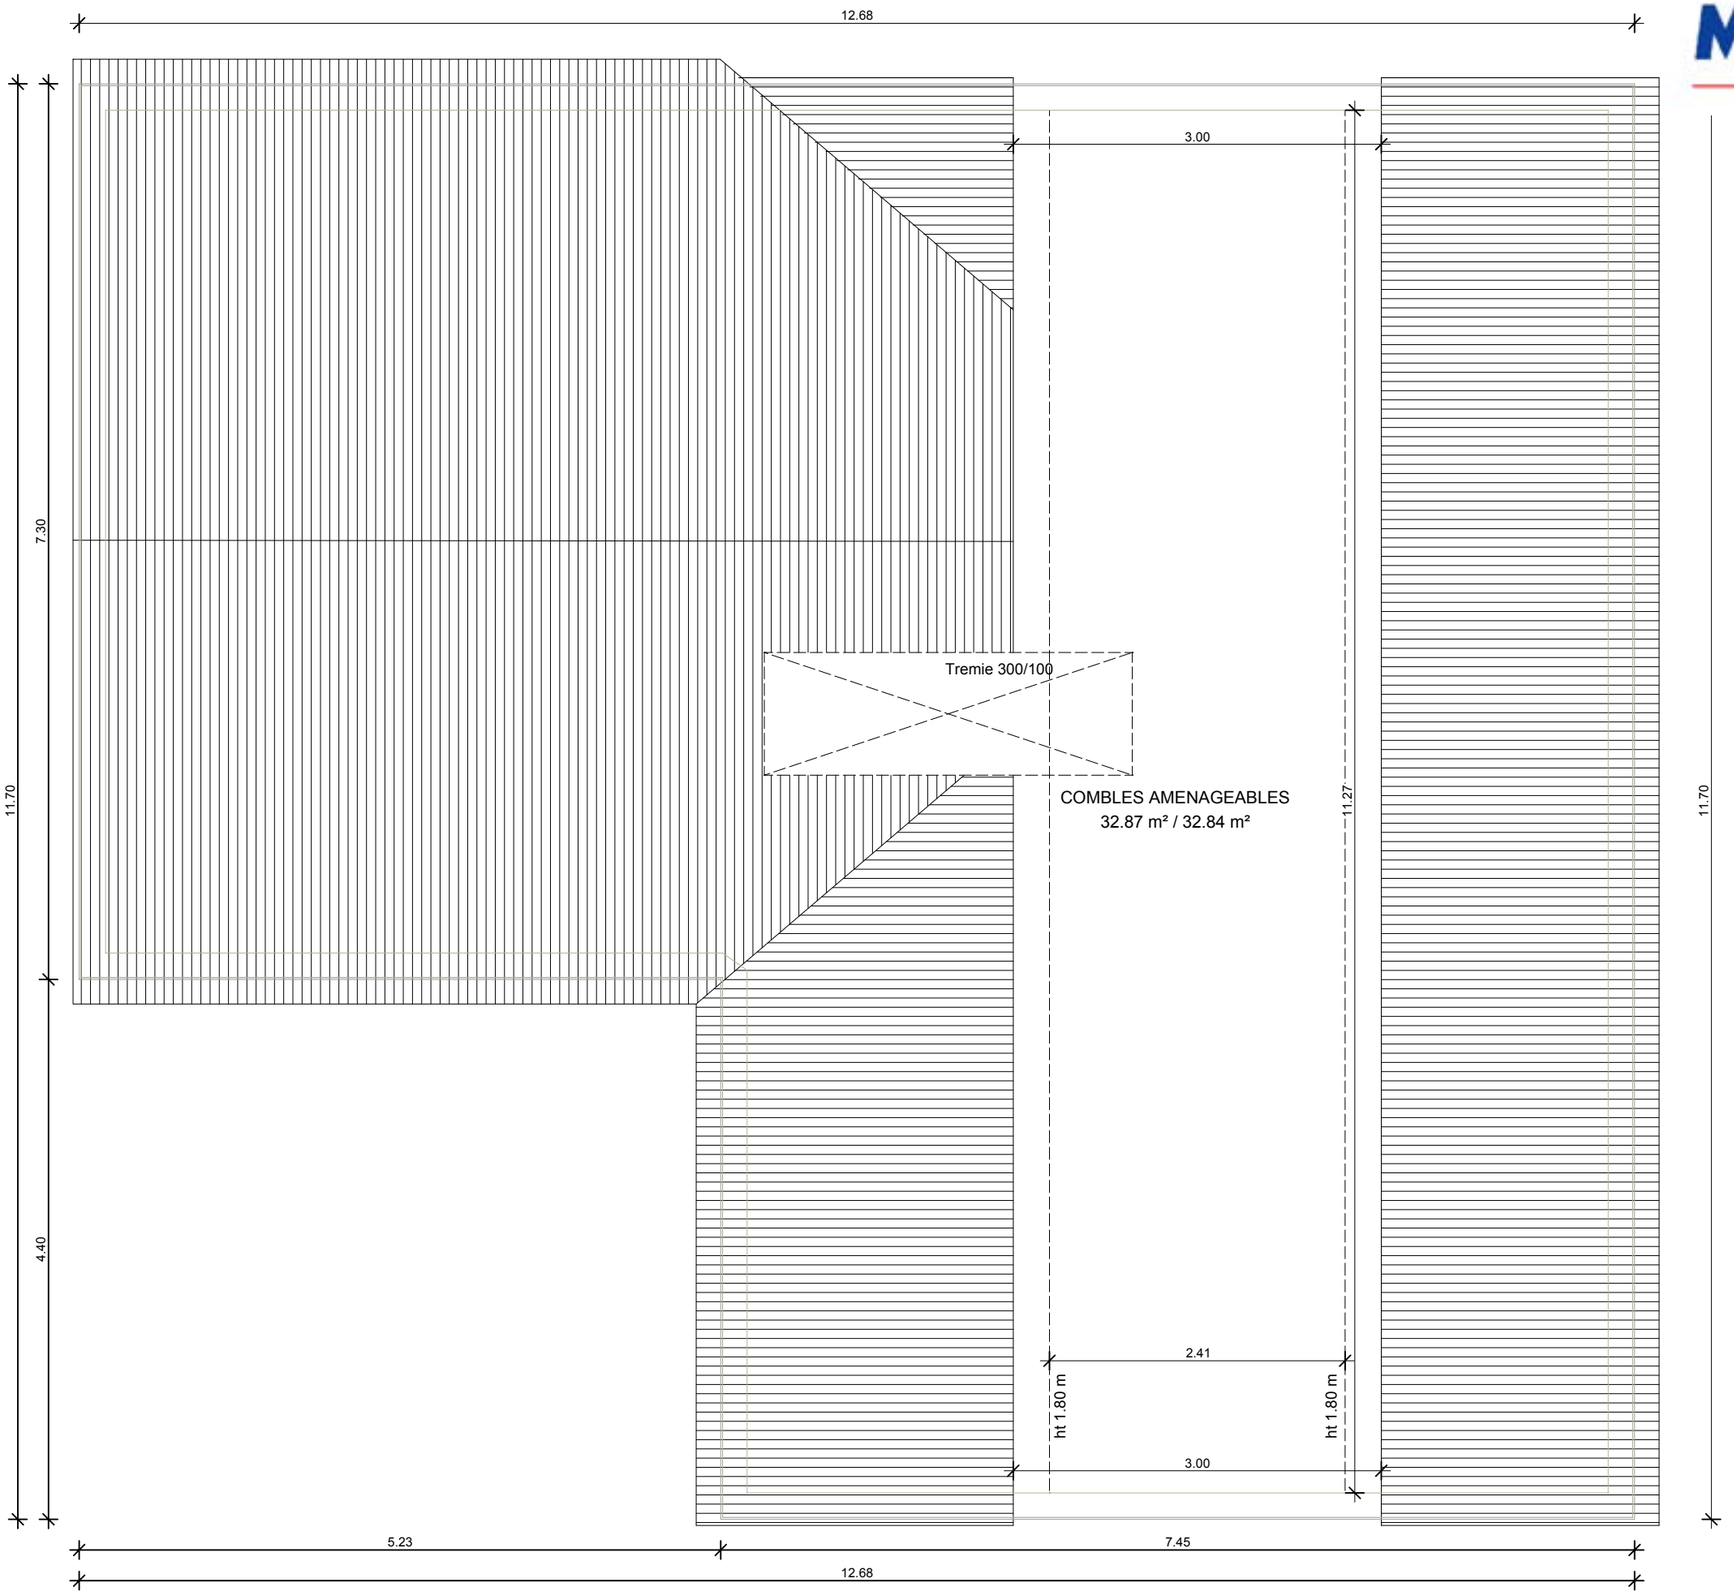

20/05/2015 MAISON L 128

PROJET MAISON D'HABITATION

MAISON L 128 - COMBLES

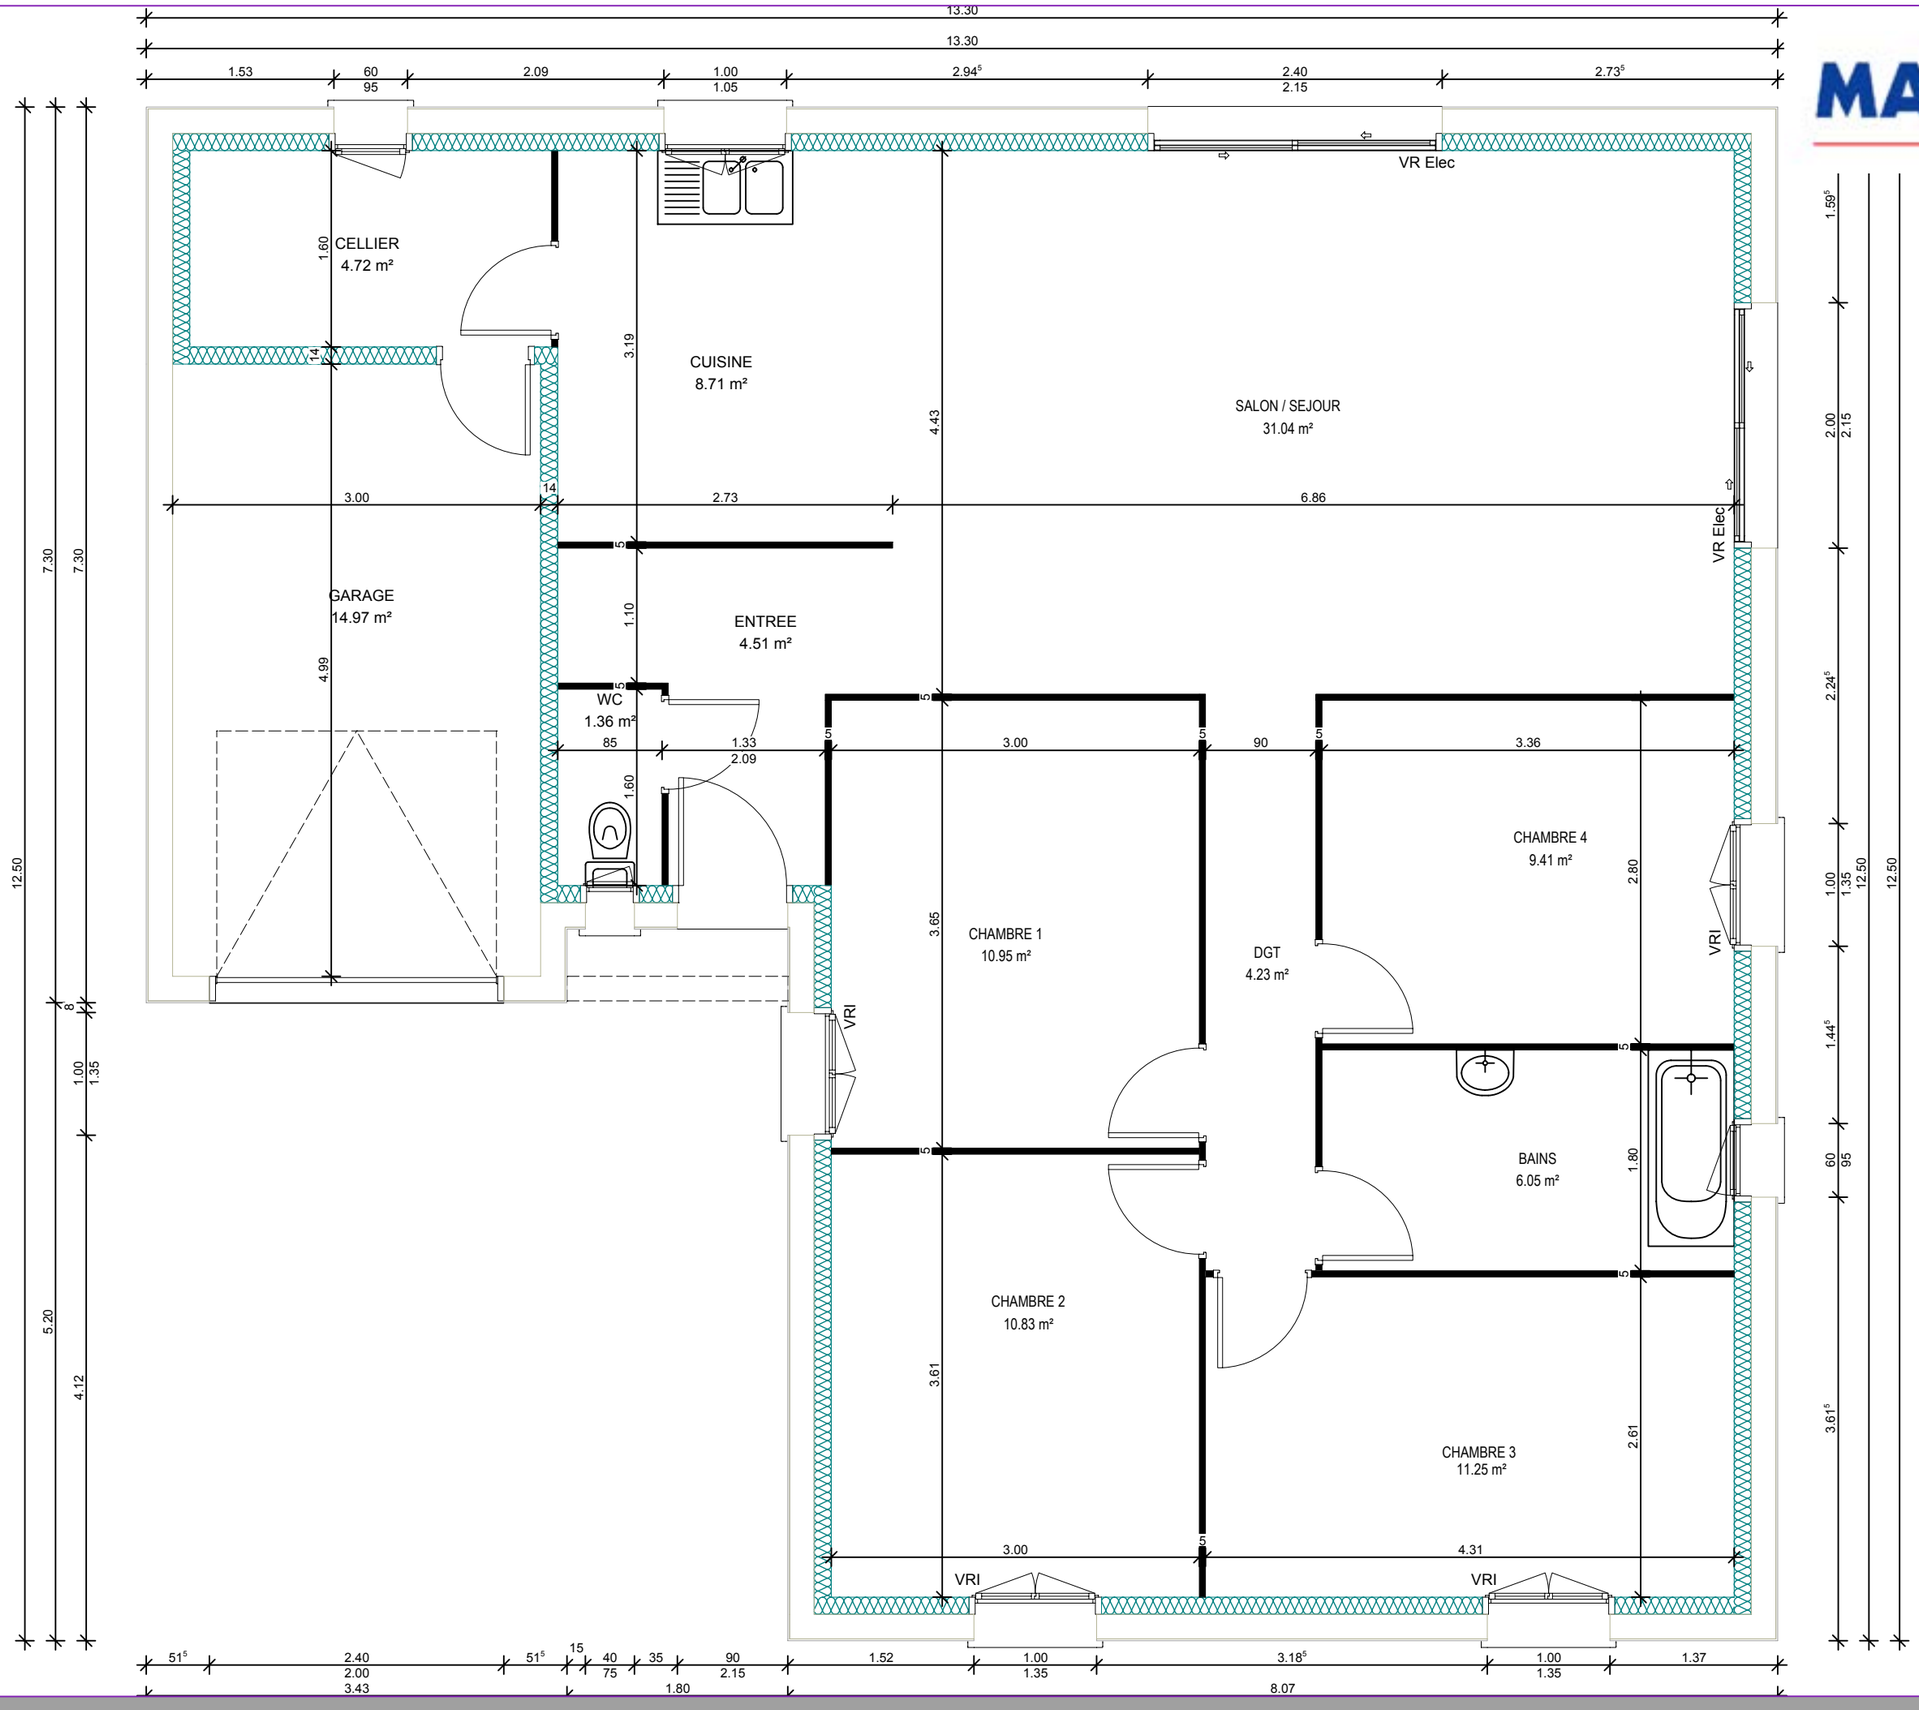

MAISONS Concept

20/05/2015 MAISON L 138

Ech : 1 / 50

PROJET MAISON D'HABITATION

MAISON L 138 - Rez de chaussee

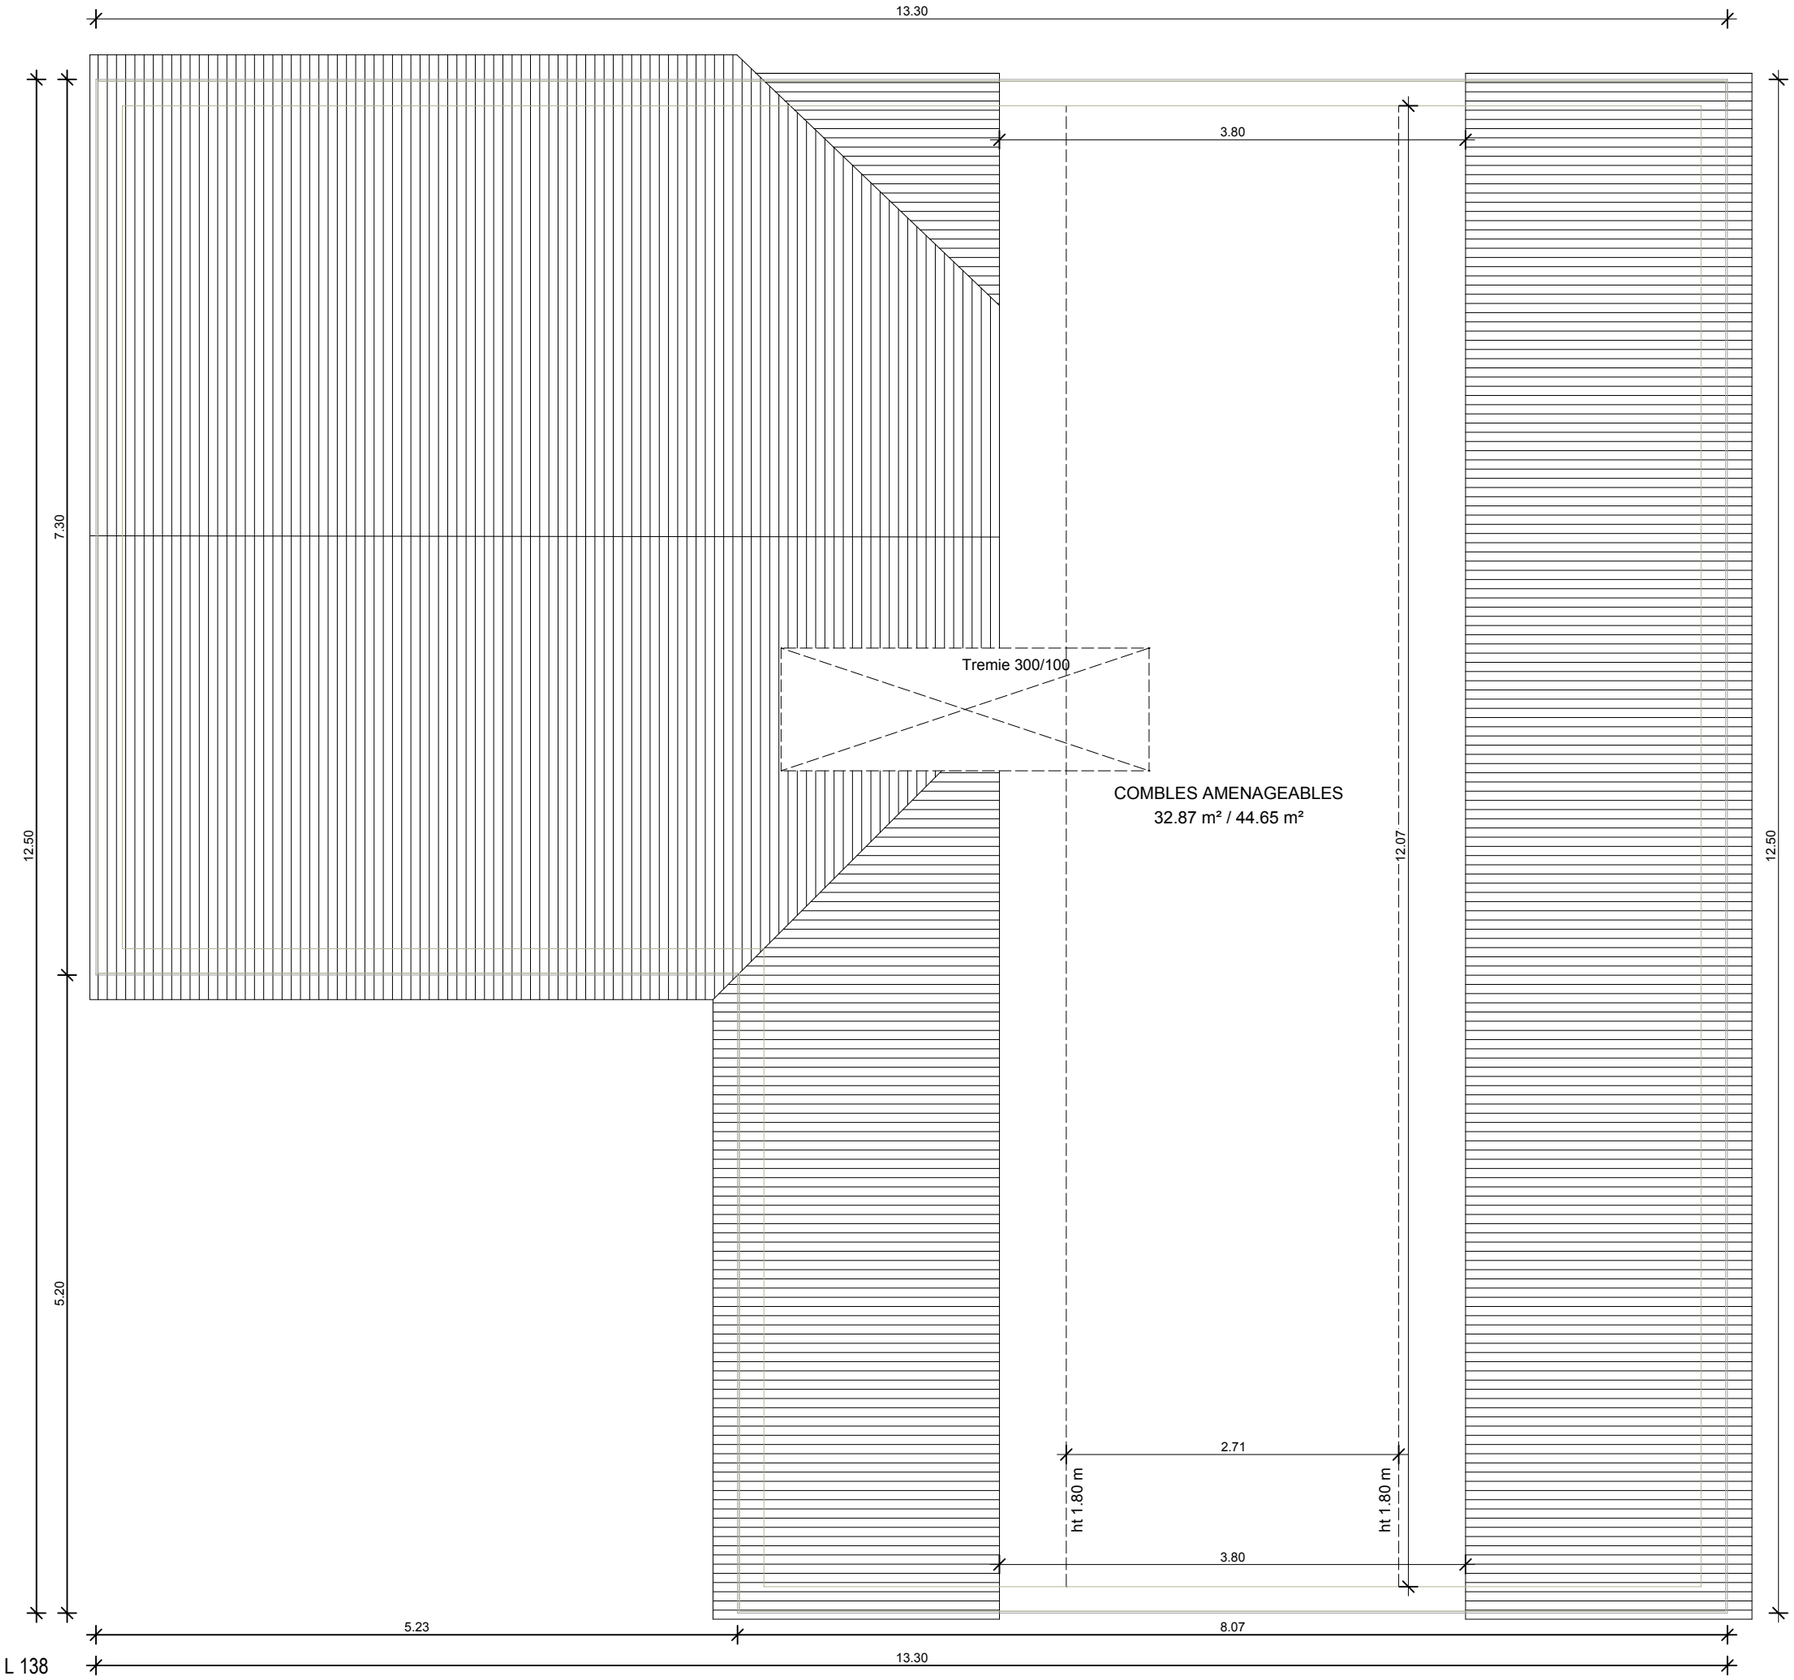

20/05/2015 MAISON L 138

PROJET MAISON D'HABITATION

MAISON L 138 - COMBLES