privilege

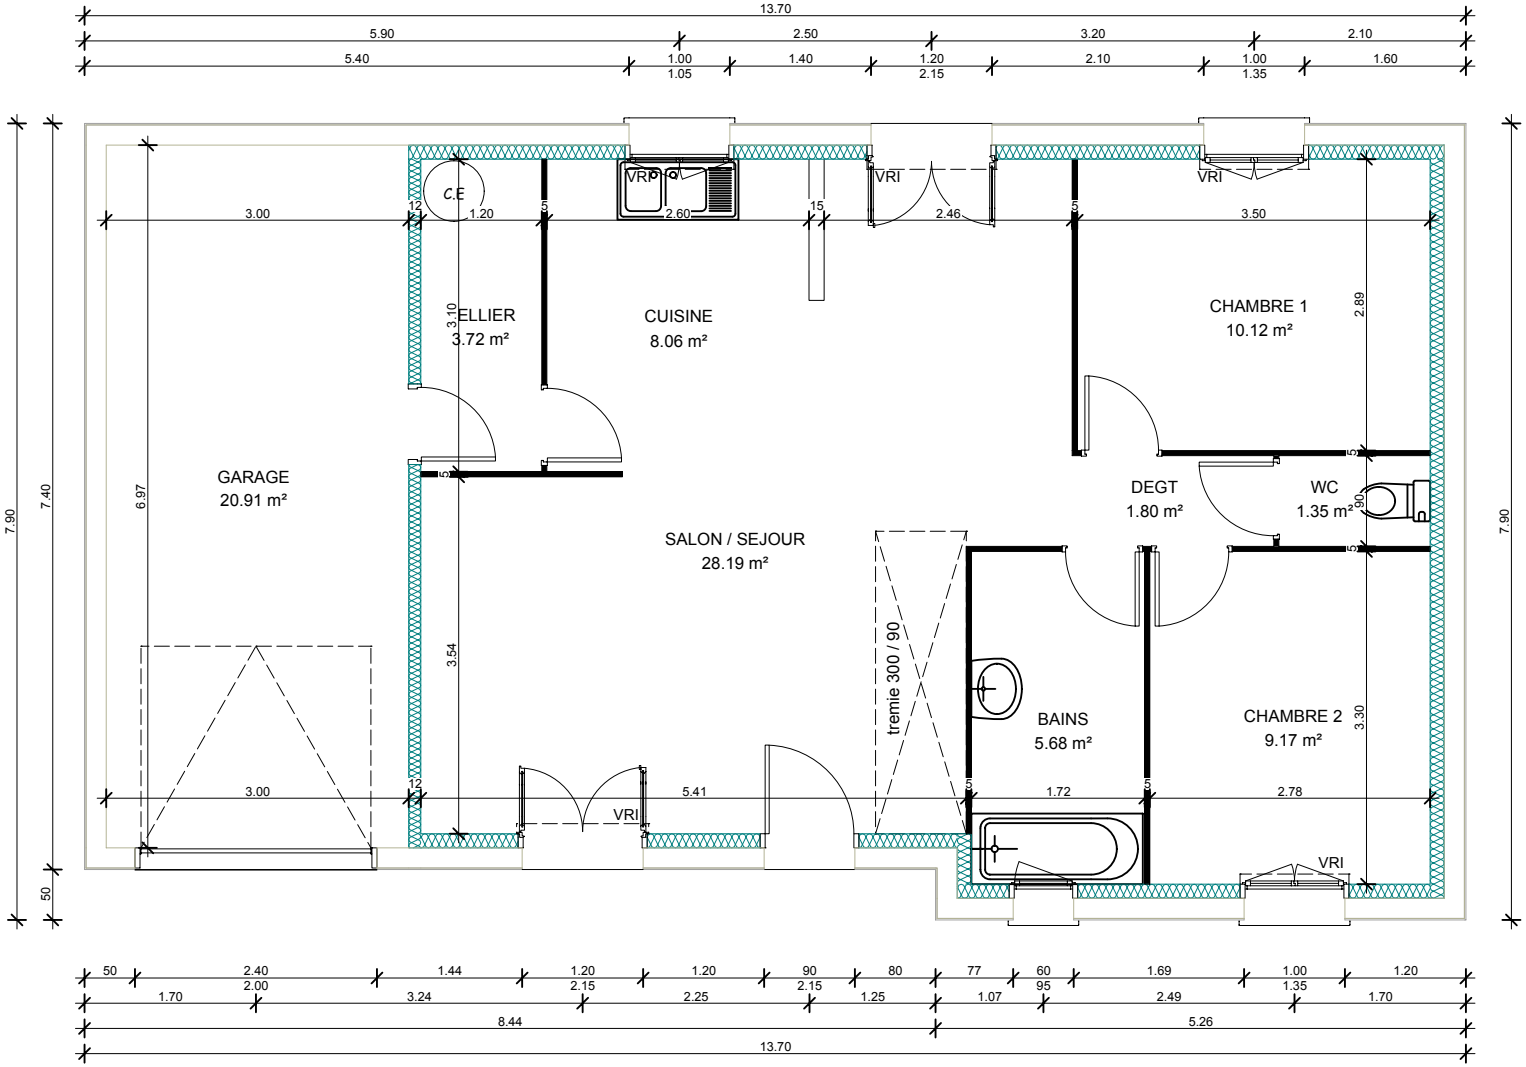

10/01/2013 PRIVILEGE 82 - 2 Ch. avec garage

Ech : 1 / 75

PROJET MAISON D'HABITATION

PRIVILEGE 82 - REZ DE CHAUSSEE

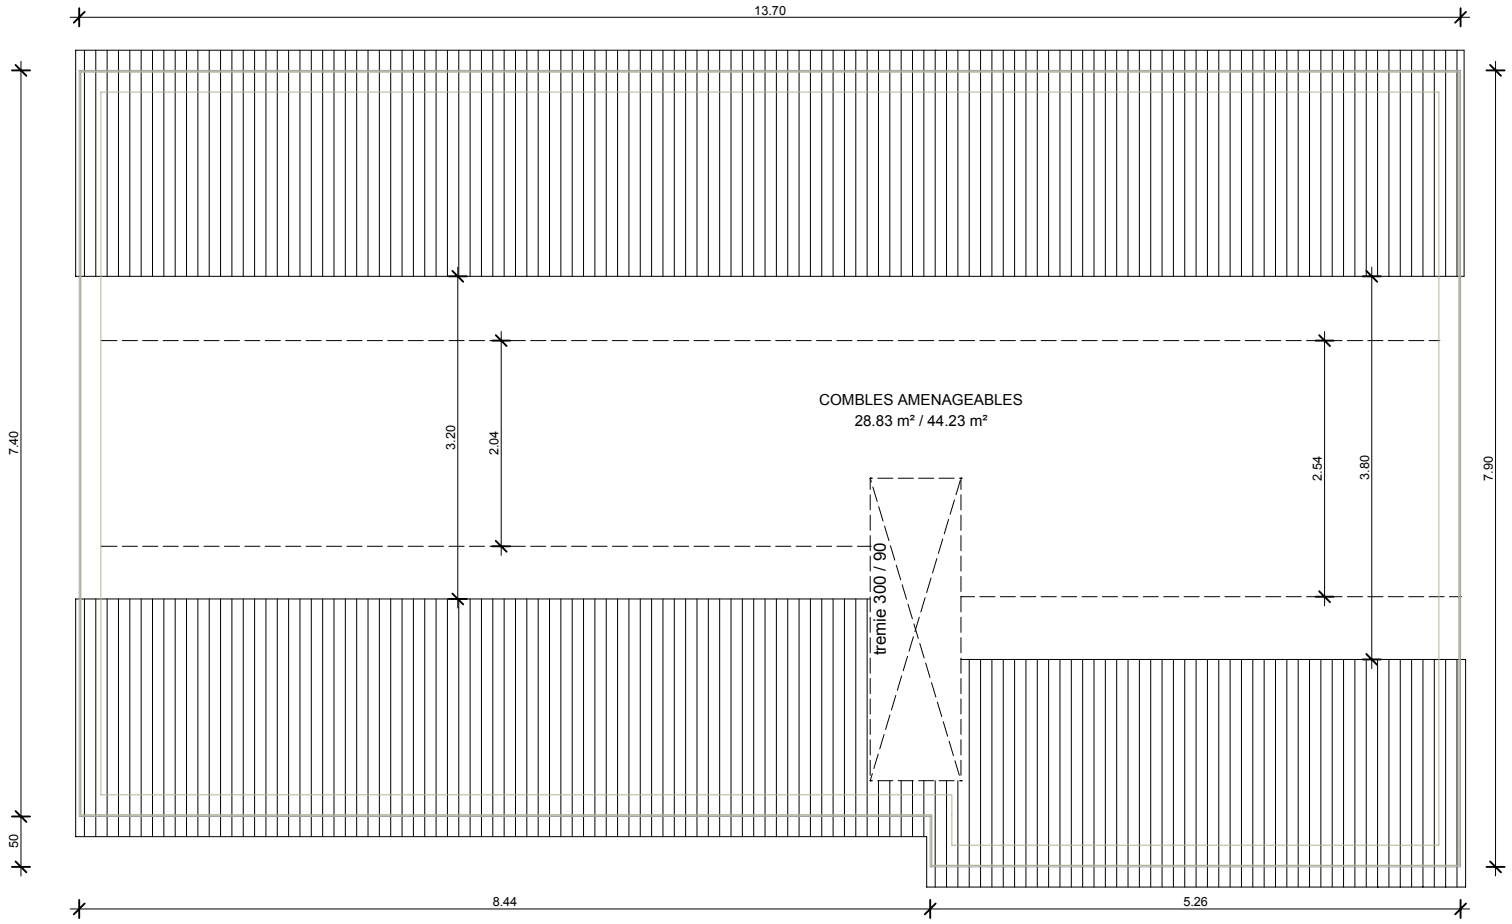

10/01/2013 PRIVILEGE 82 - 2 Ch. avec garage

PROJET MAISON D'HABITATION

PRIVILEGE 82 - COMBLES

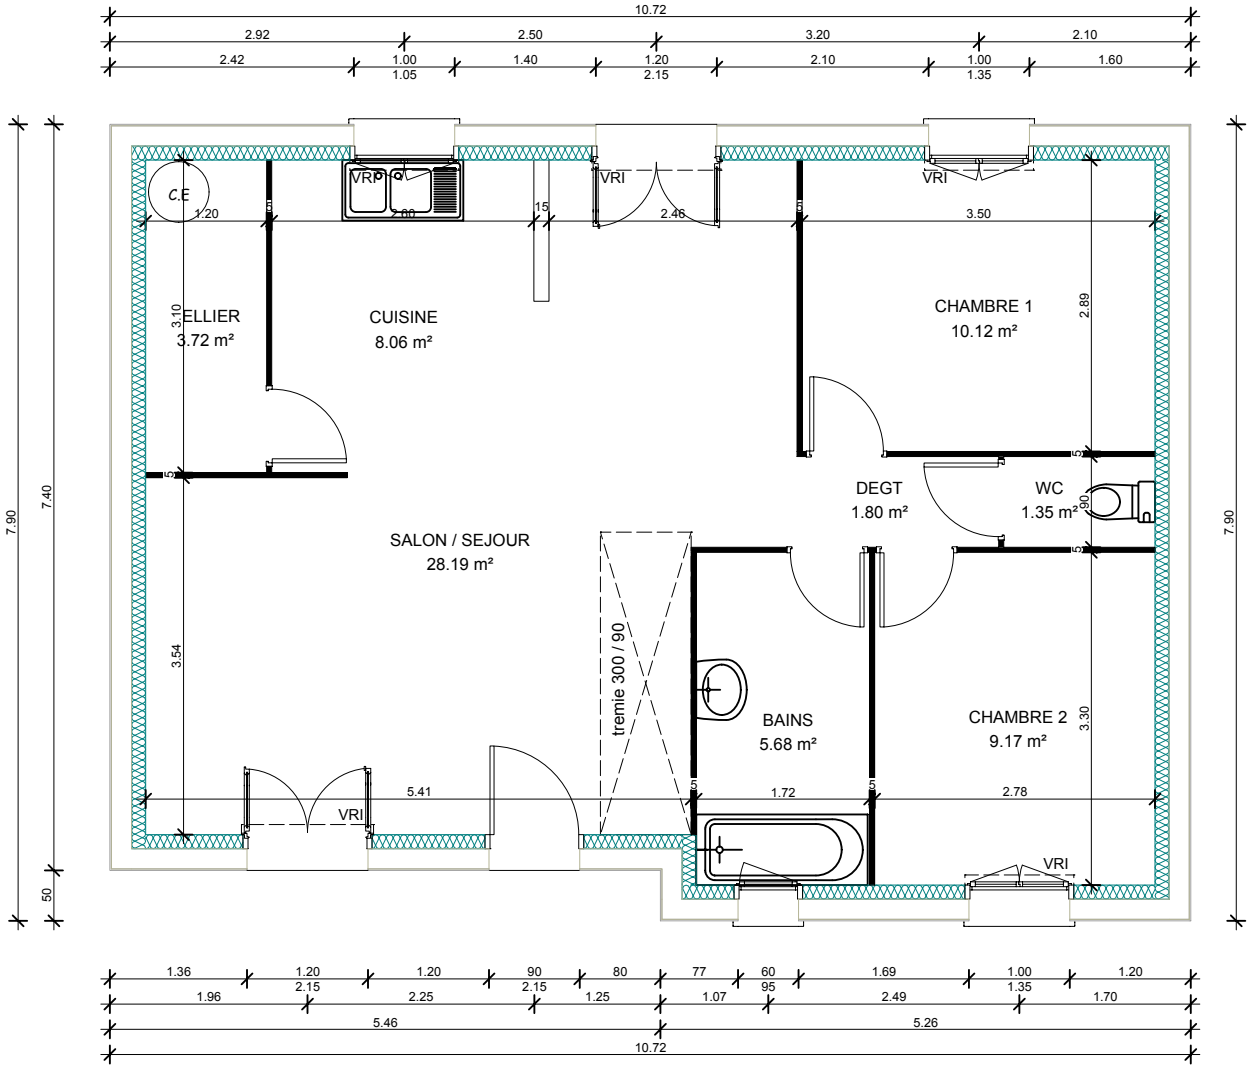

10/01/2013 PRIVILEGE 82 - 2 Ch. Ech : 1 / 75

PROJET MAISON D'HABITATION PRIVILEGE 82 - REZ DE CHAUSSEE

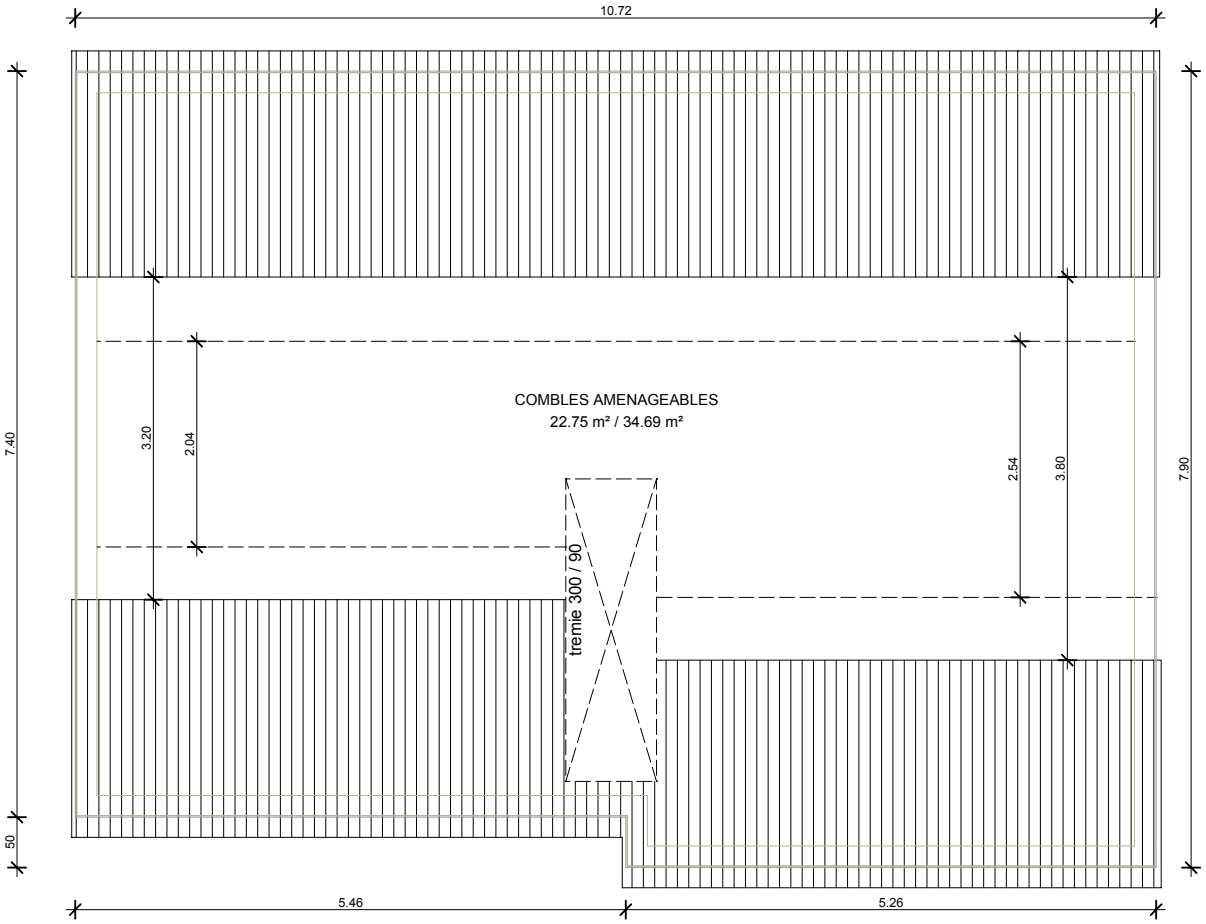

10/01/2013 PRIVILEGE 82 - 2 Ch.

PROJET MAISON D'HABITATION

PRIVILEGE 82 - COMBLES

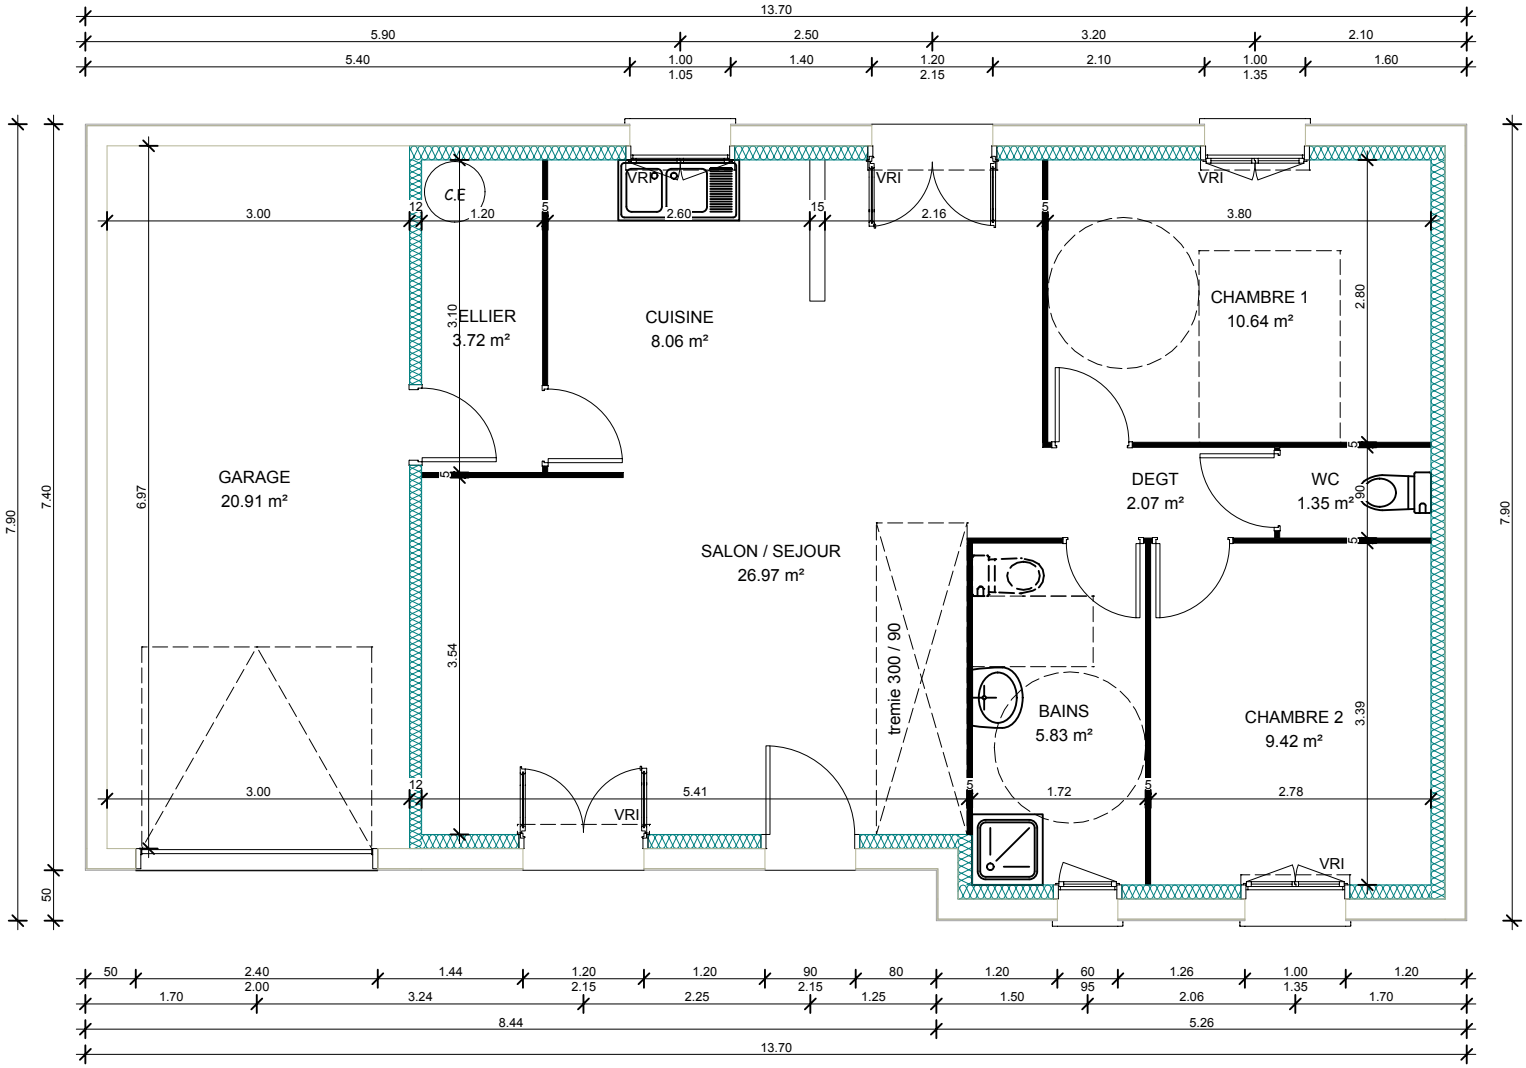

10/01/2013 PRIVILEGE 82 - 2 Ch. avec garage

Ech : 1 / 75

PROJET MAISON D'HABITATION

PRIVILEGE 82 - REZ DE CHAUSSEE

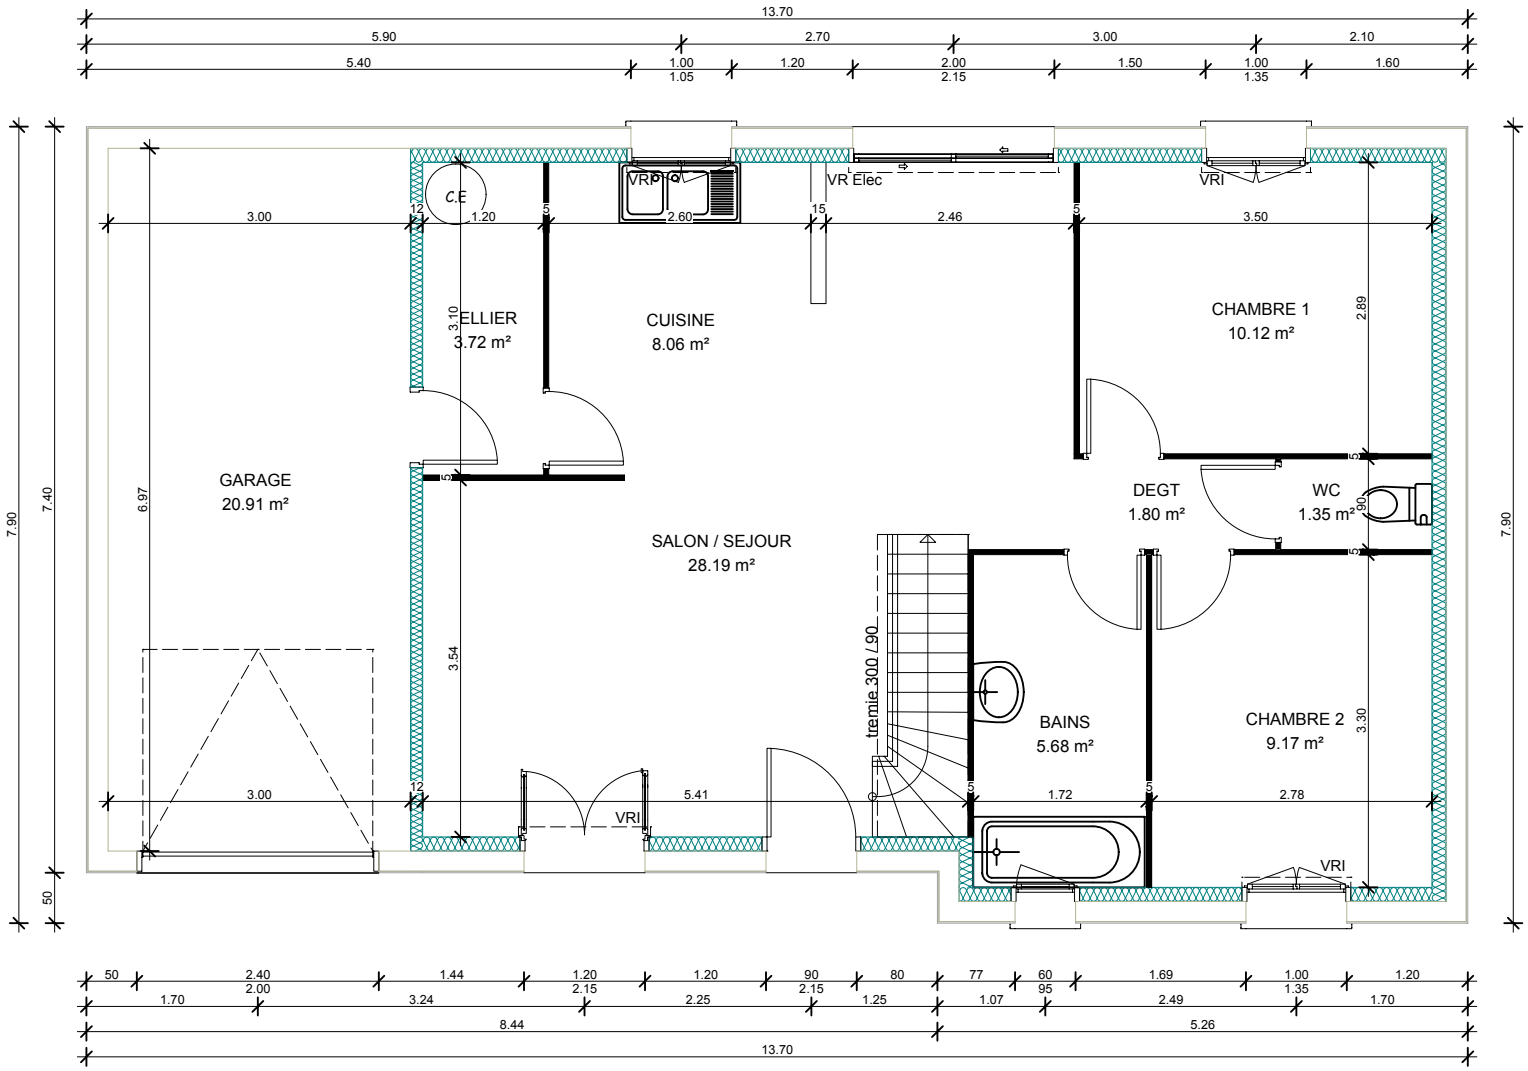

10/01/2013 PRIVILEGE 82 - 4 Ch. Combles Aménagés avec garage Ech : 1 / 75

PROJET MAISON D'HABITATION PRIVILEGE 82 - REZ DE CHAUSSEE

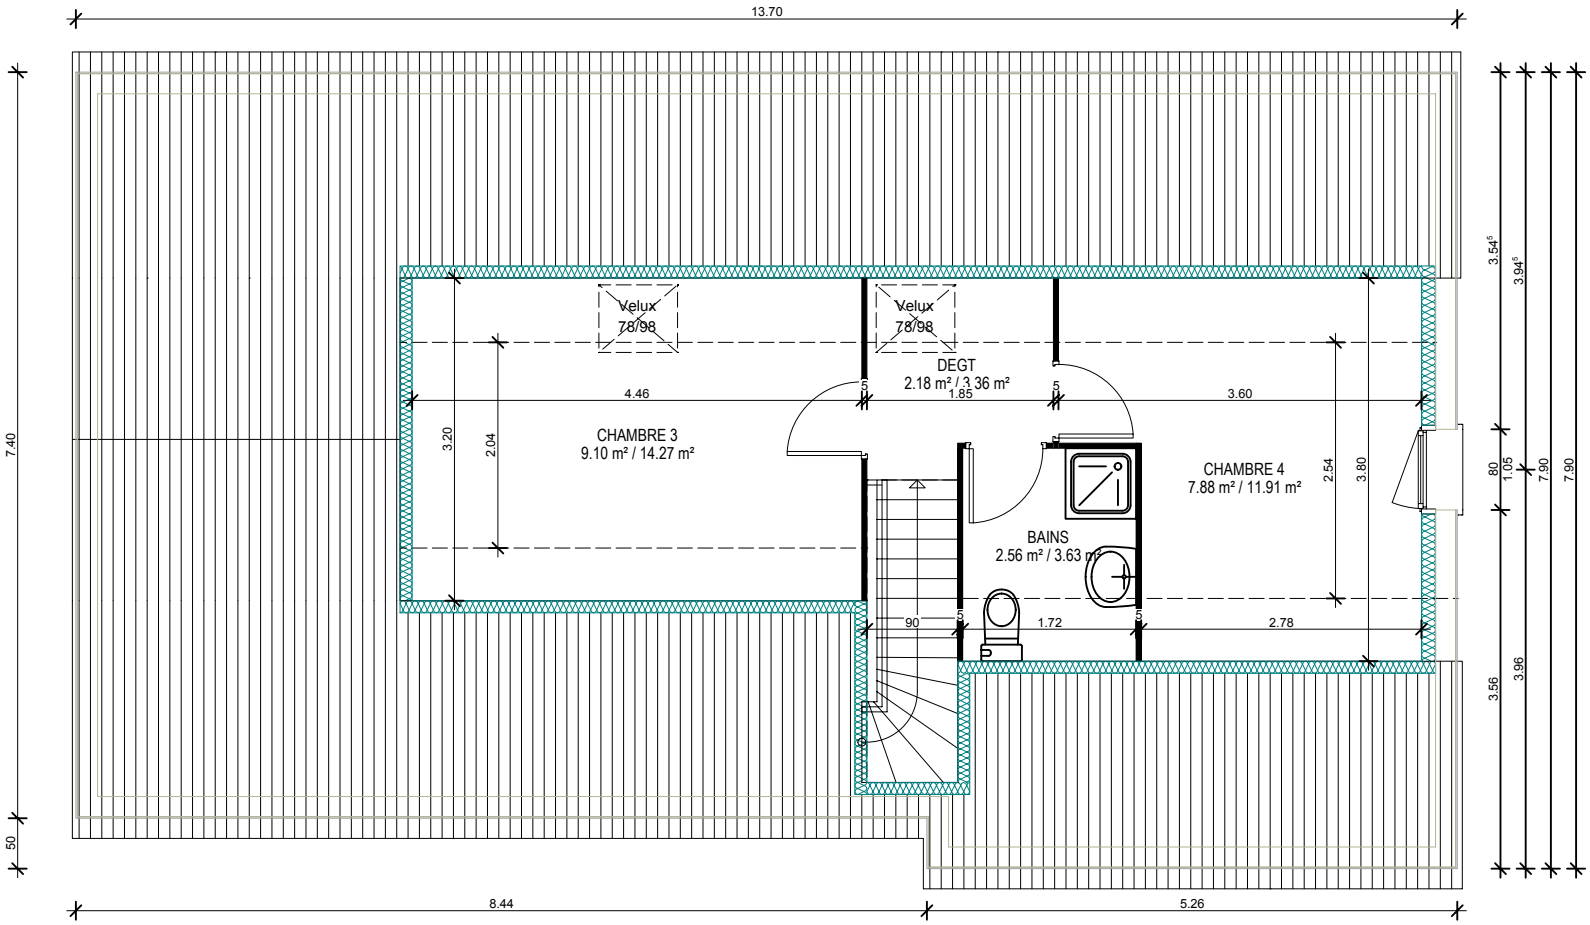

10/01/2013 PRIVILEGE 82 - 4 Ch. Combles Aménagés avec garage

PROJET MAISON D'HABITATION PRIVILEGE 82 - COMBLES

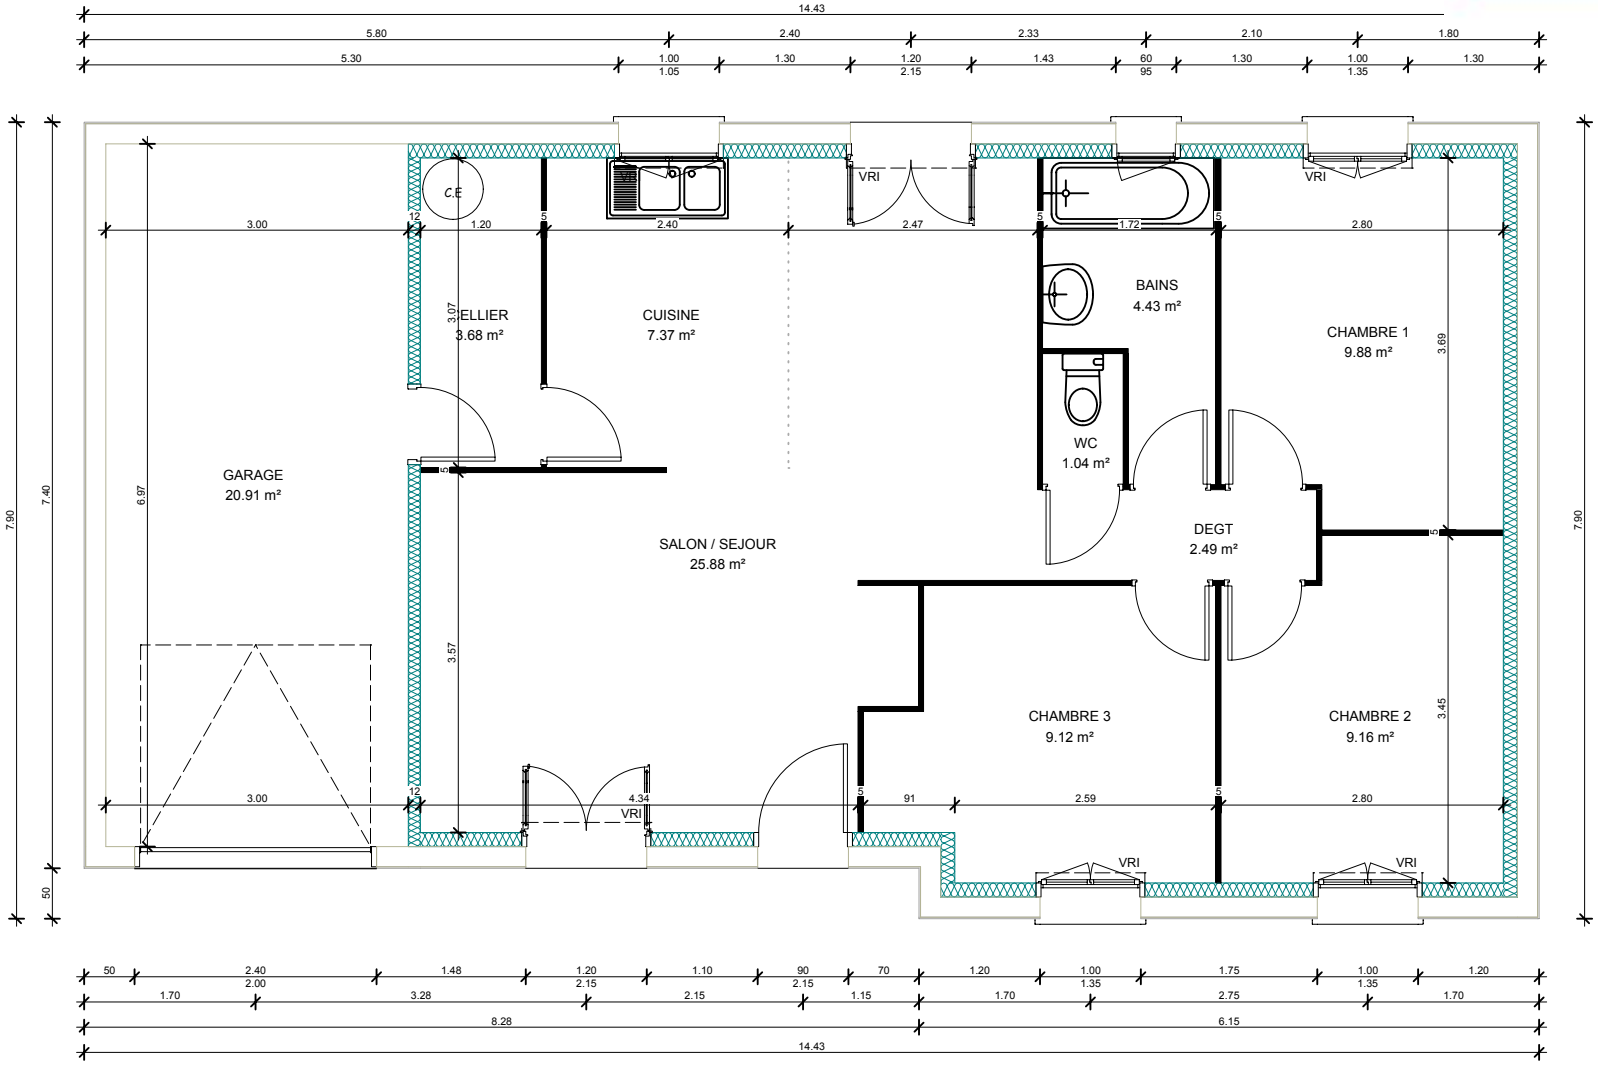

10/01/2013 PRIVILEGE 88 - 3 Ch. avec garage

Ech : 1 / 75

PROJET MAISON D'HABITATION

PRIVILEGE 88 - REZ DE CHAUSSEE

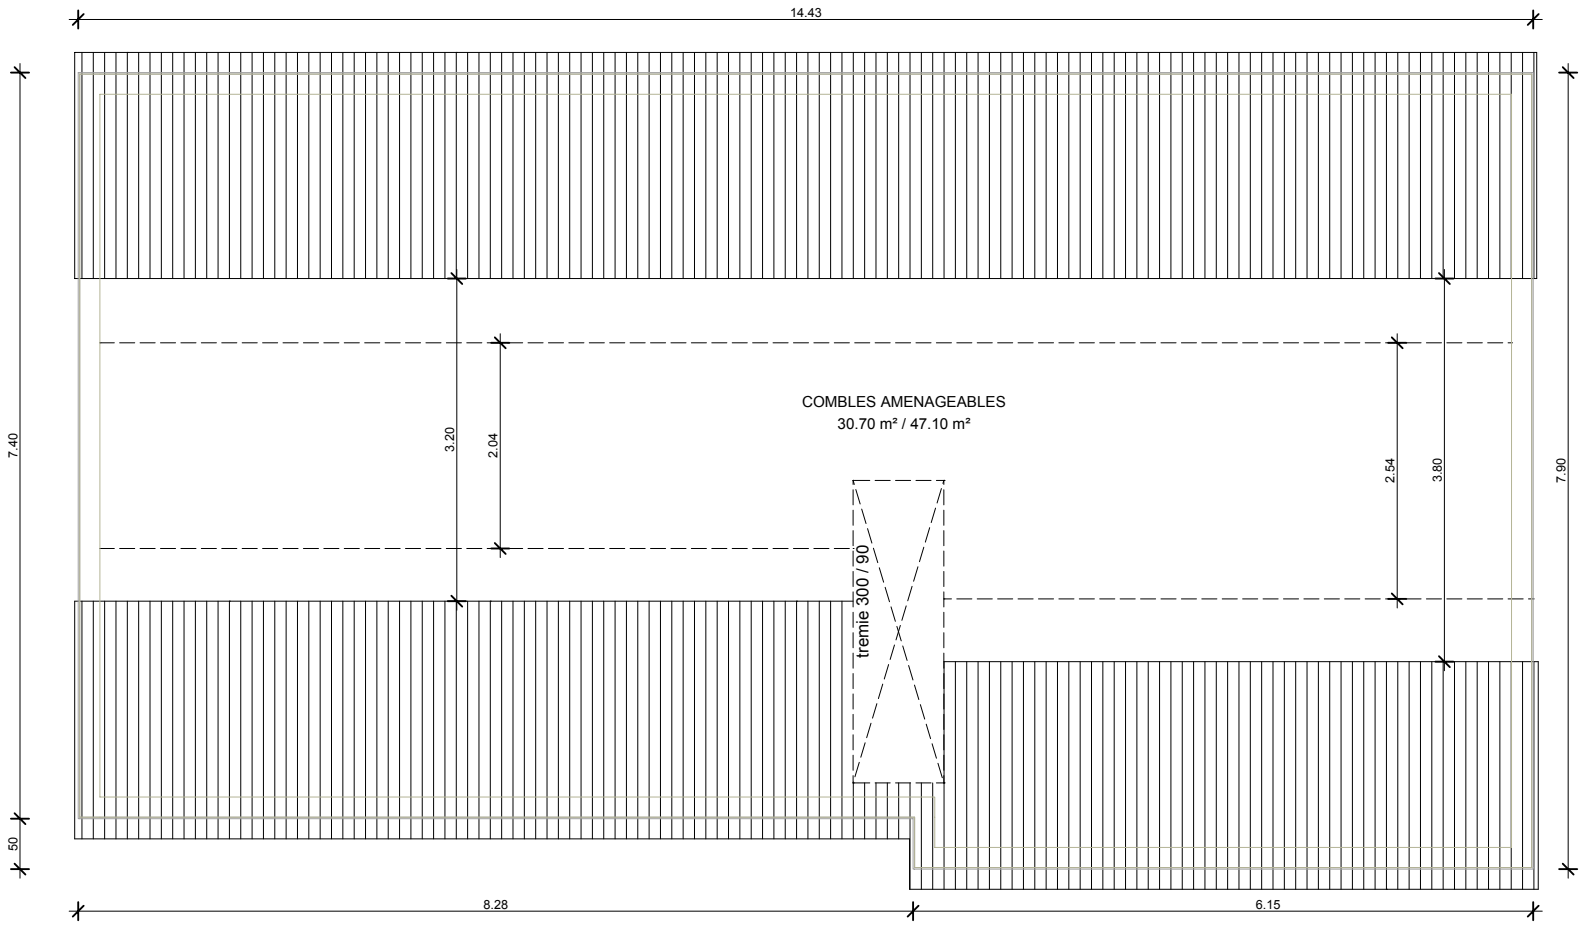

10/01/2013 PRIVILEGE 88 - 3 Ch. avec garage

PROJET MAISON D'HABITATION

PRIVILEGE 88 - COMBLES

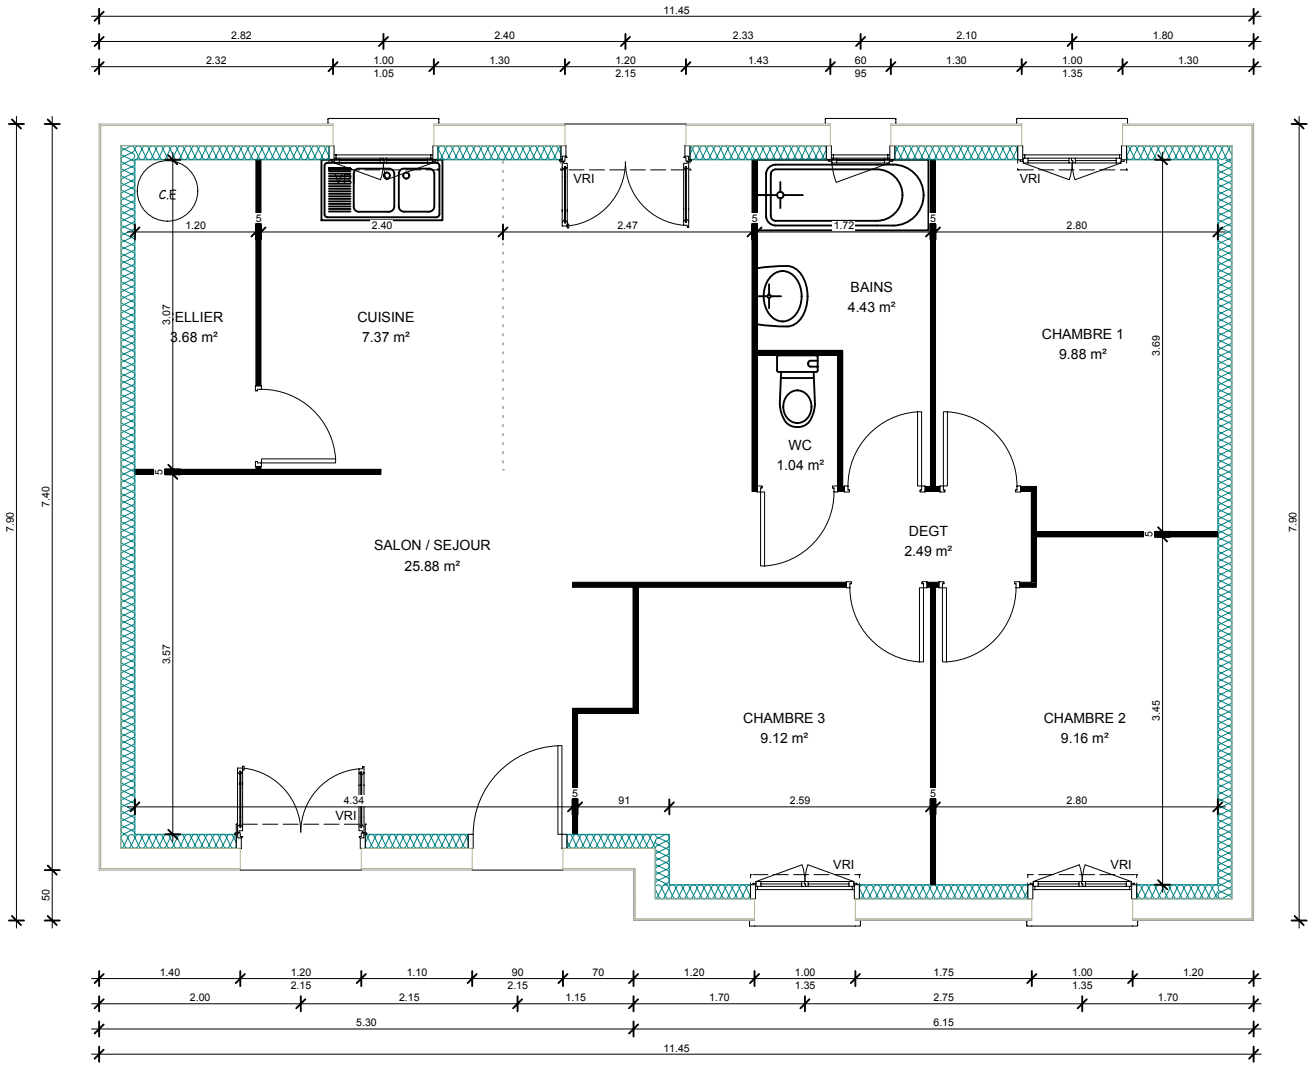

10/01/2013 PRIVILEGE 88 - 3 Ch. Ech : 1 / 75

PROJET MAISON D'HABITATION PRIVILEGE 88 - REZ DE CHAUSSEE

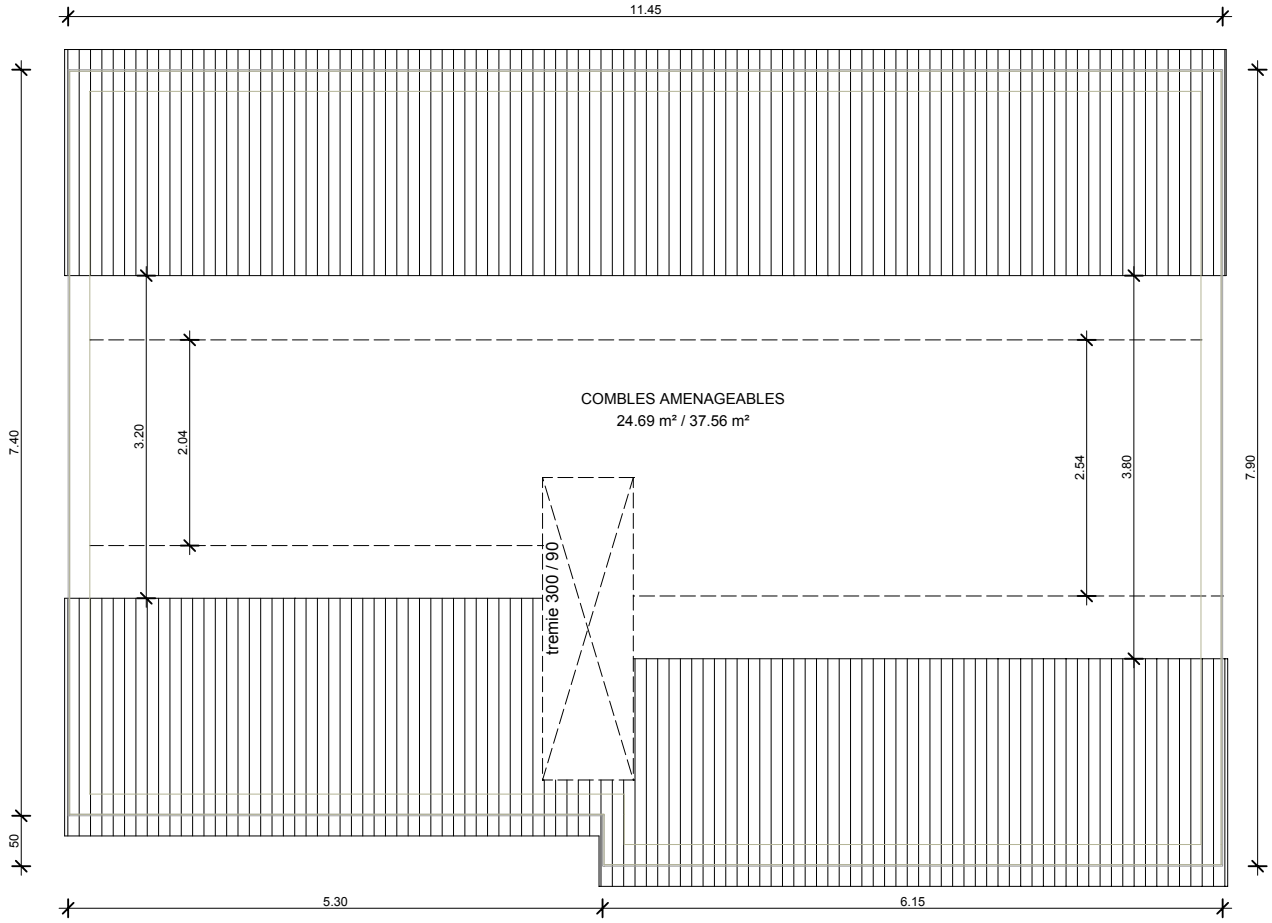

10/01/2013 PRIVILEGE 88 - 3 Ch.

PROJET MAISON D'HABITATION

PRIVILEGE 88 - COMBLES

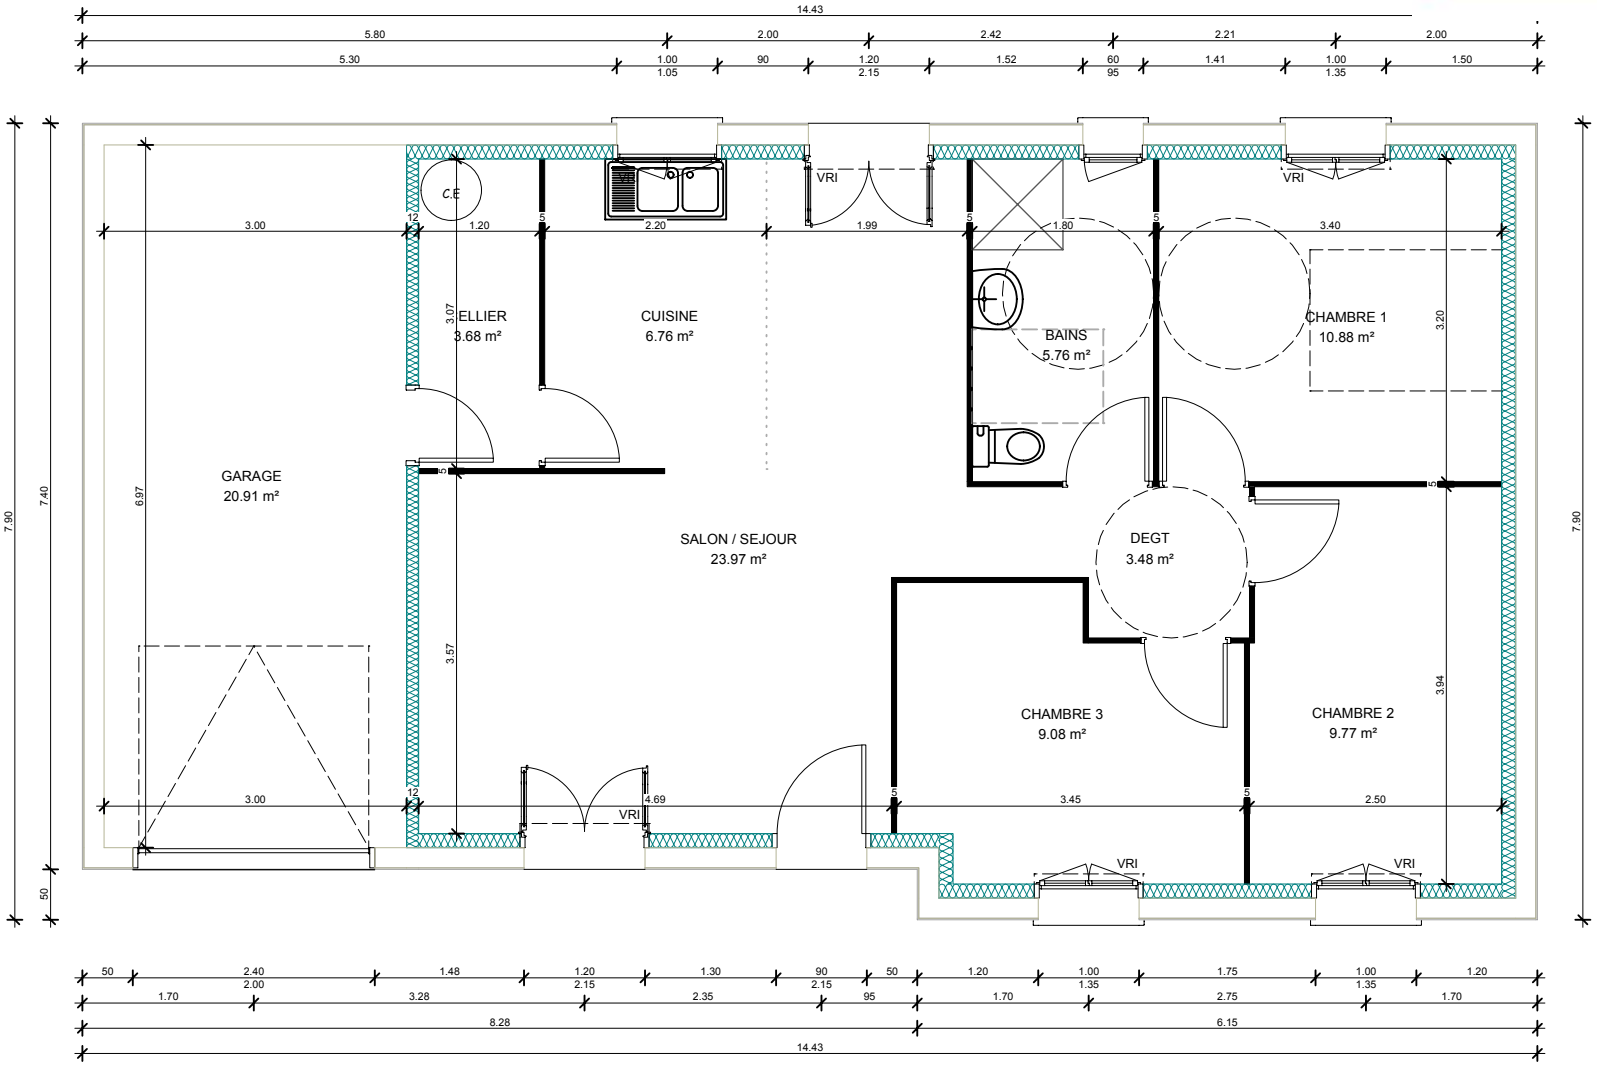

10/01/2013 PRIVILEGE 88 - 3 Ch. avec garage

Ech : 1 / 75

PROJET MAISON D'HABITATION

PRIVILEGE 88 - REZ DE CHAUSSEE

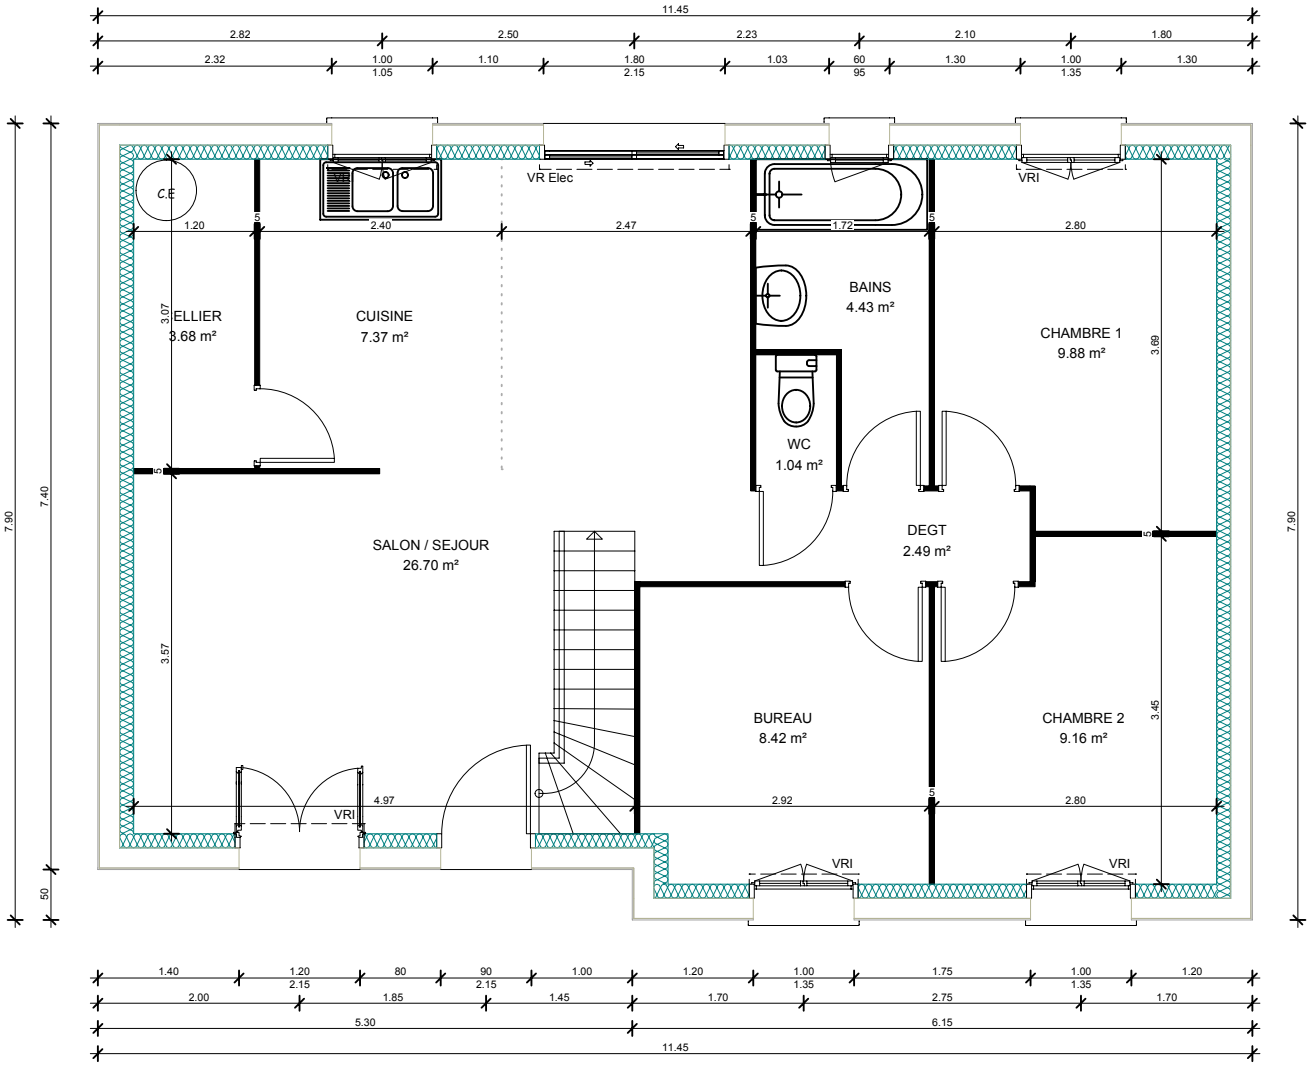

10/01/2013 PRIVILEGE 88 - 5 Ch. Combles Aménagés

Ech : 1 / 75

PROJET MAISON D'HABITATION

PRIVILEGE 88 - REZ DE CHAUSSEE

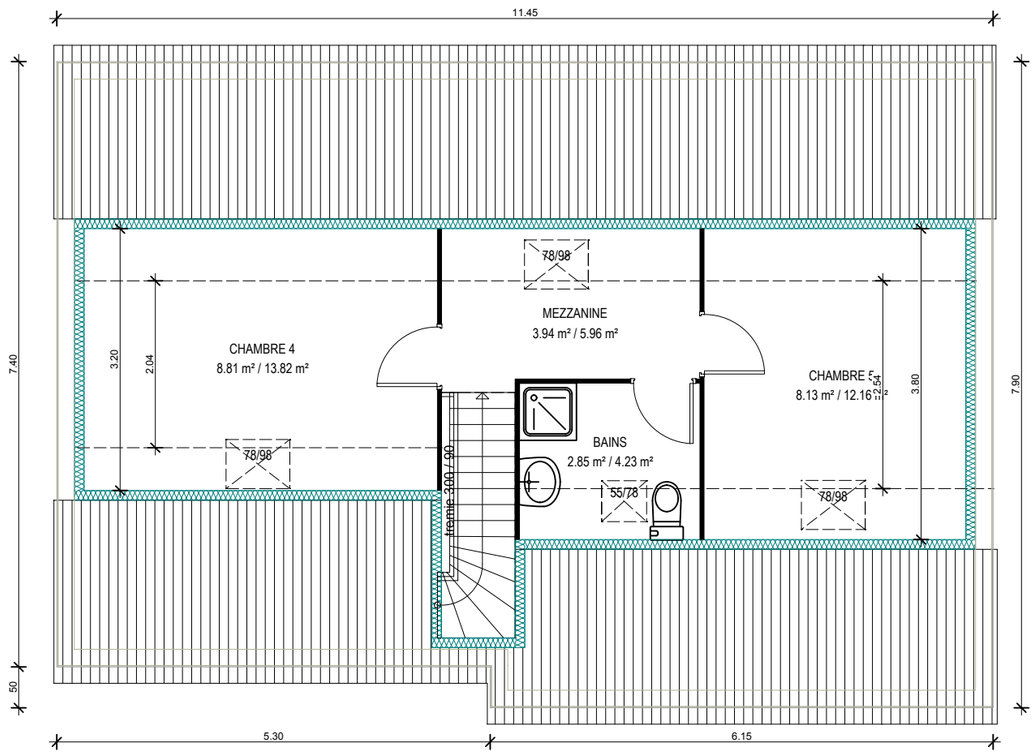

10/01/2013 PRIVILEGE 88 - 5 Ch. Combles Aménagés

PROJET MAISON D'HABITATION

PRIVILEGE 88 - COMBLES

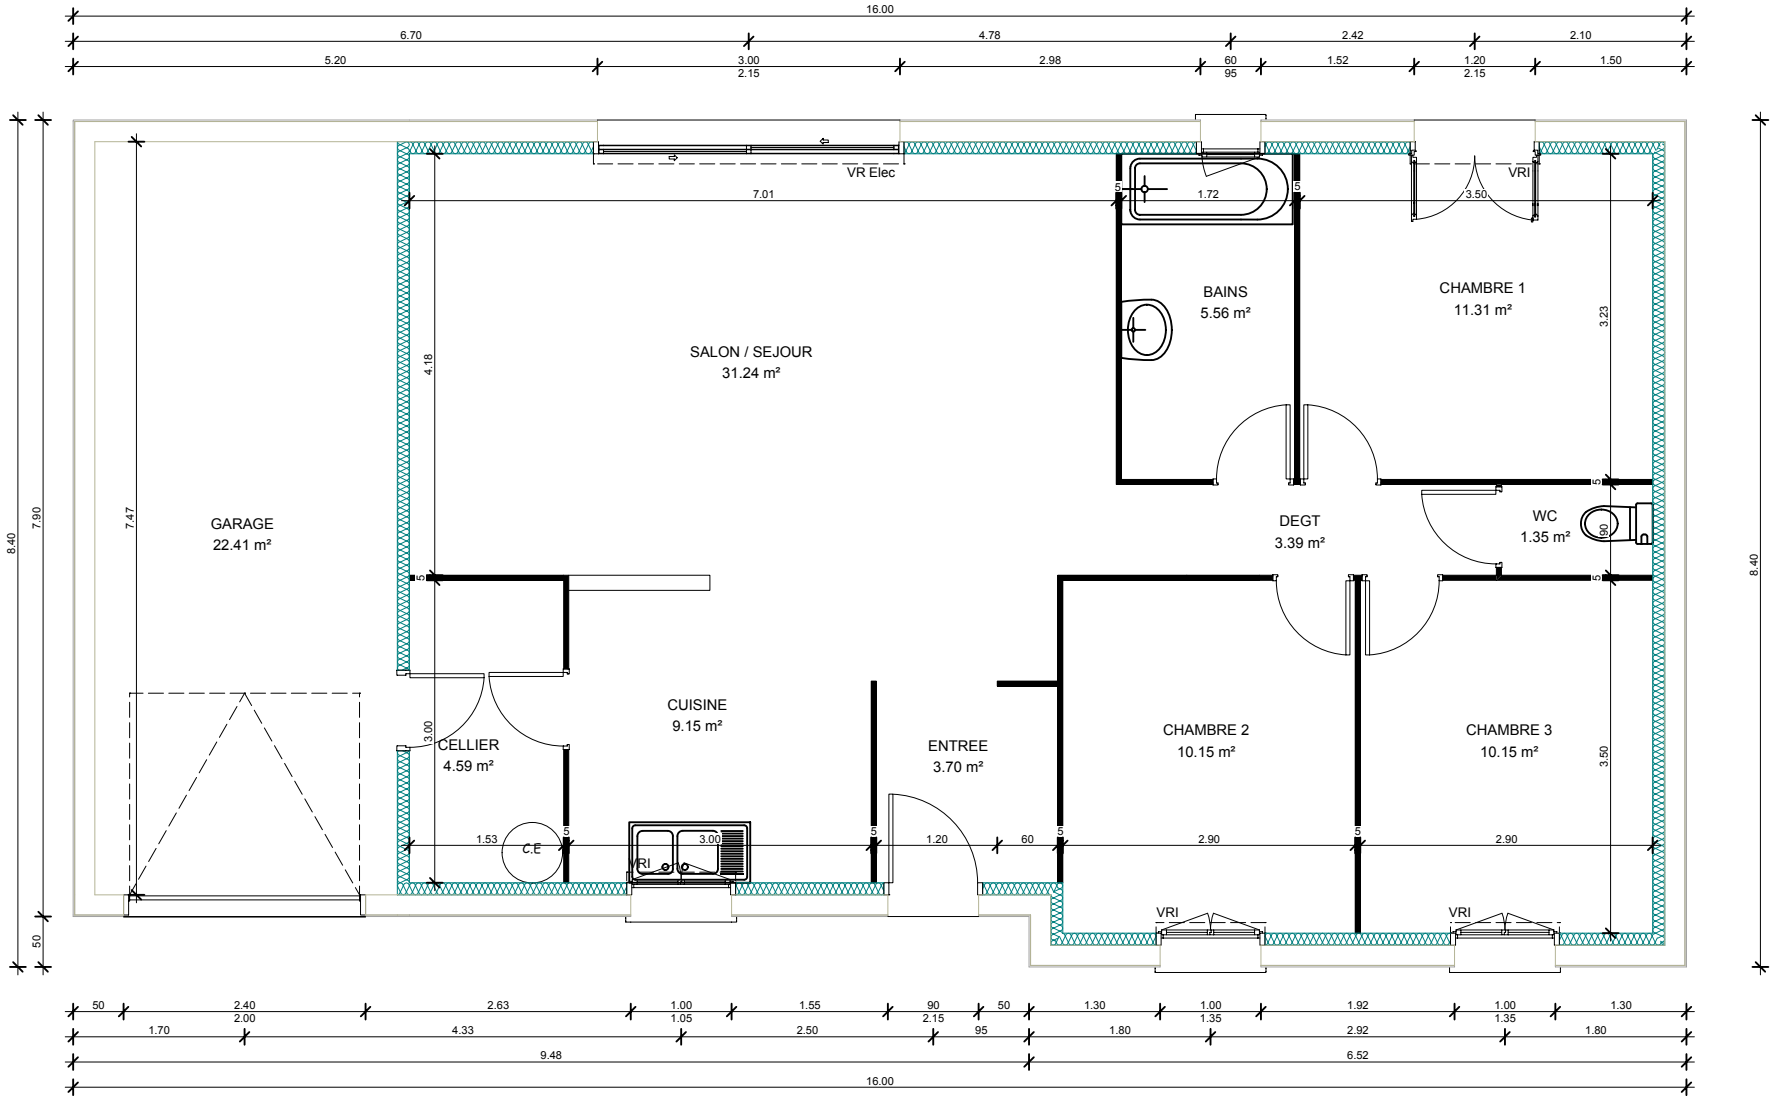

10/01/2013 PRIVILEGE 106 - 3 Ch. avec garage

Ech : 1 / 75

PROJET MAISON D'HABITATION

PRIVILEGE 106 - REZ DE CHAUSSEE

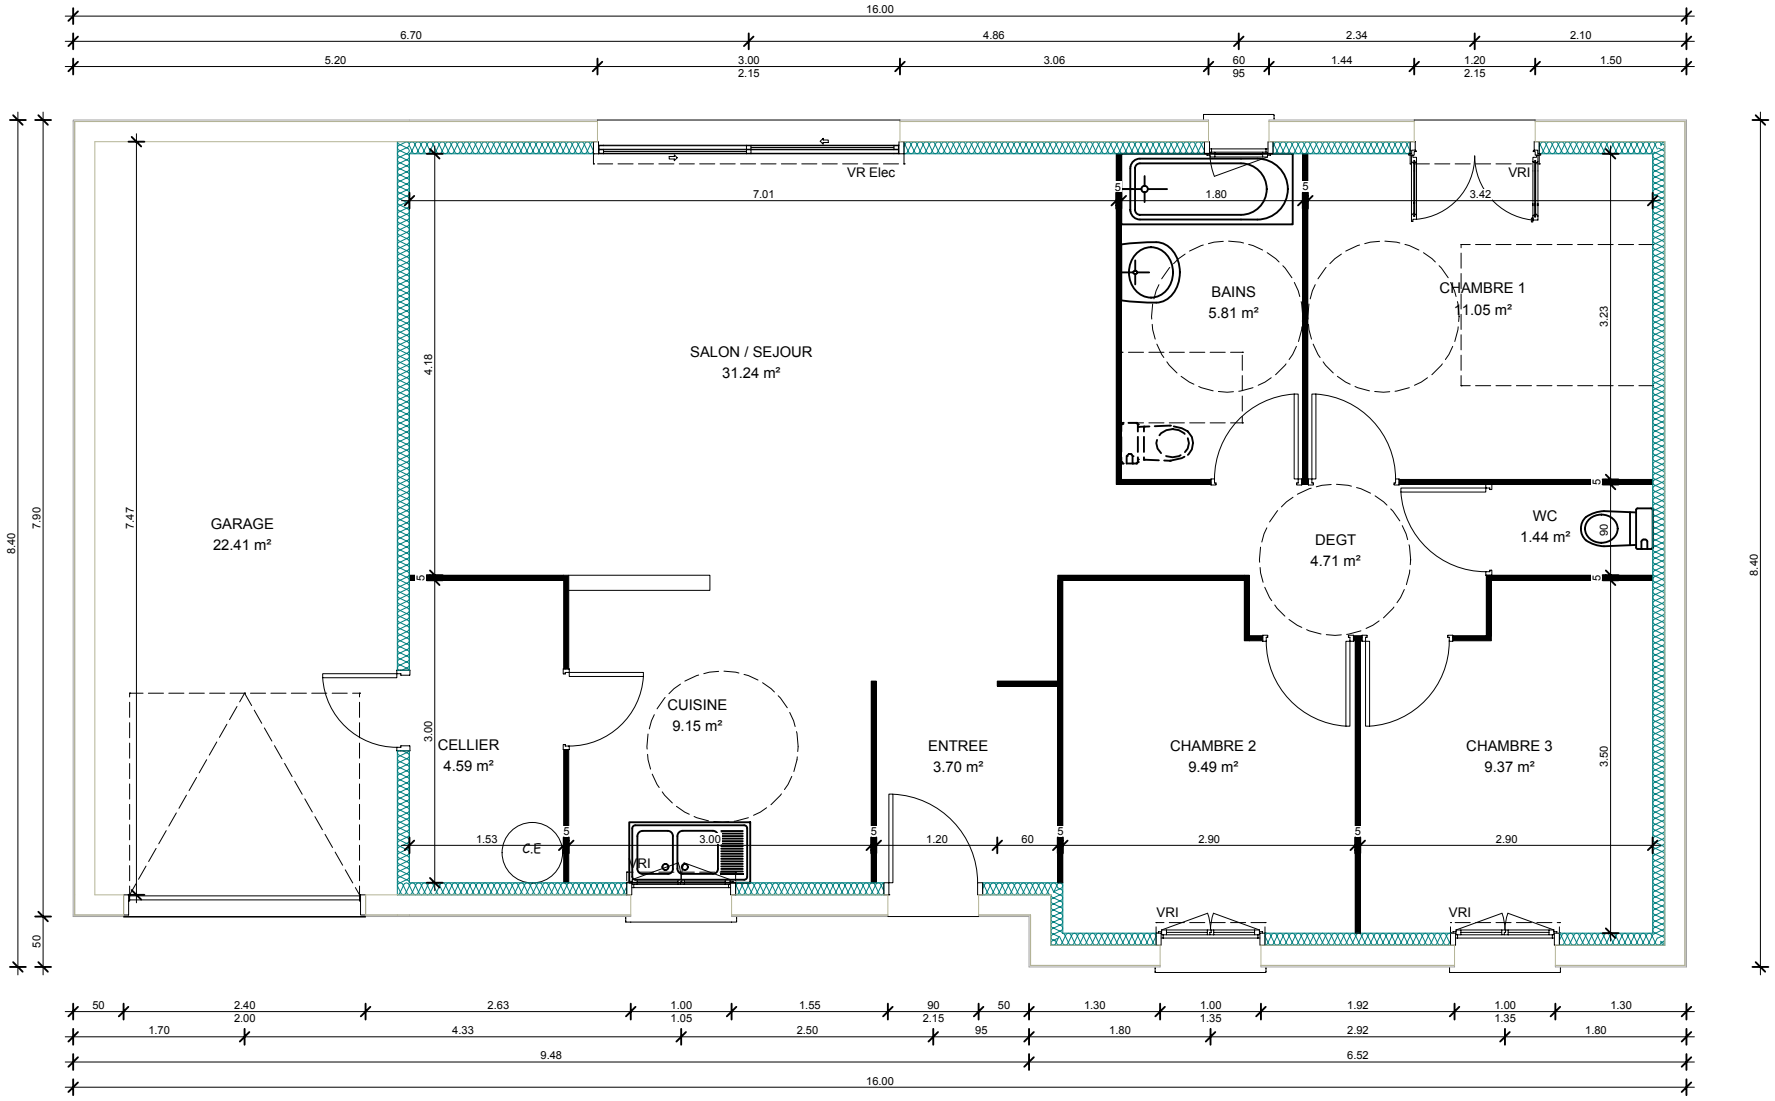

10/01/2013 PRIVILEGE 106 - 3 Ch. avec garage

Ech : 1 / 75

PROJET MAISON D'HABITATION

PRIVILEGE 106 - REZ DE CHAUSSEE

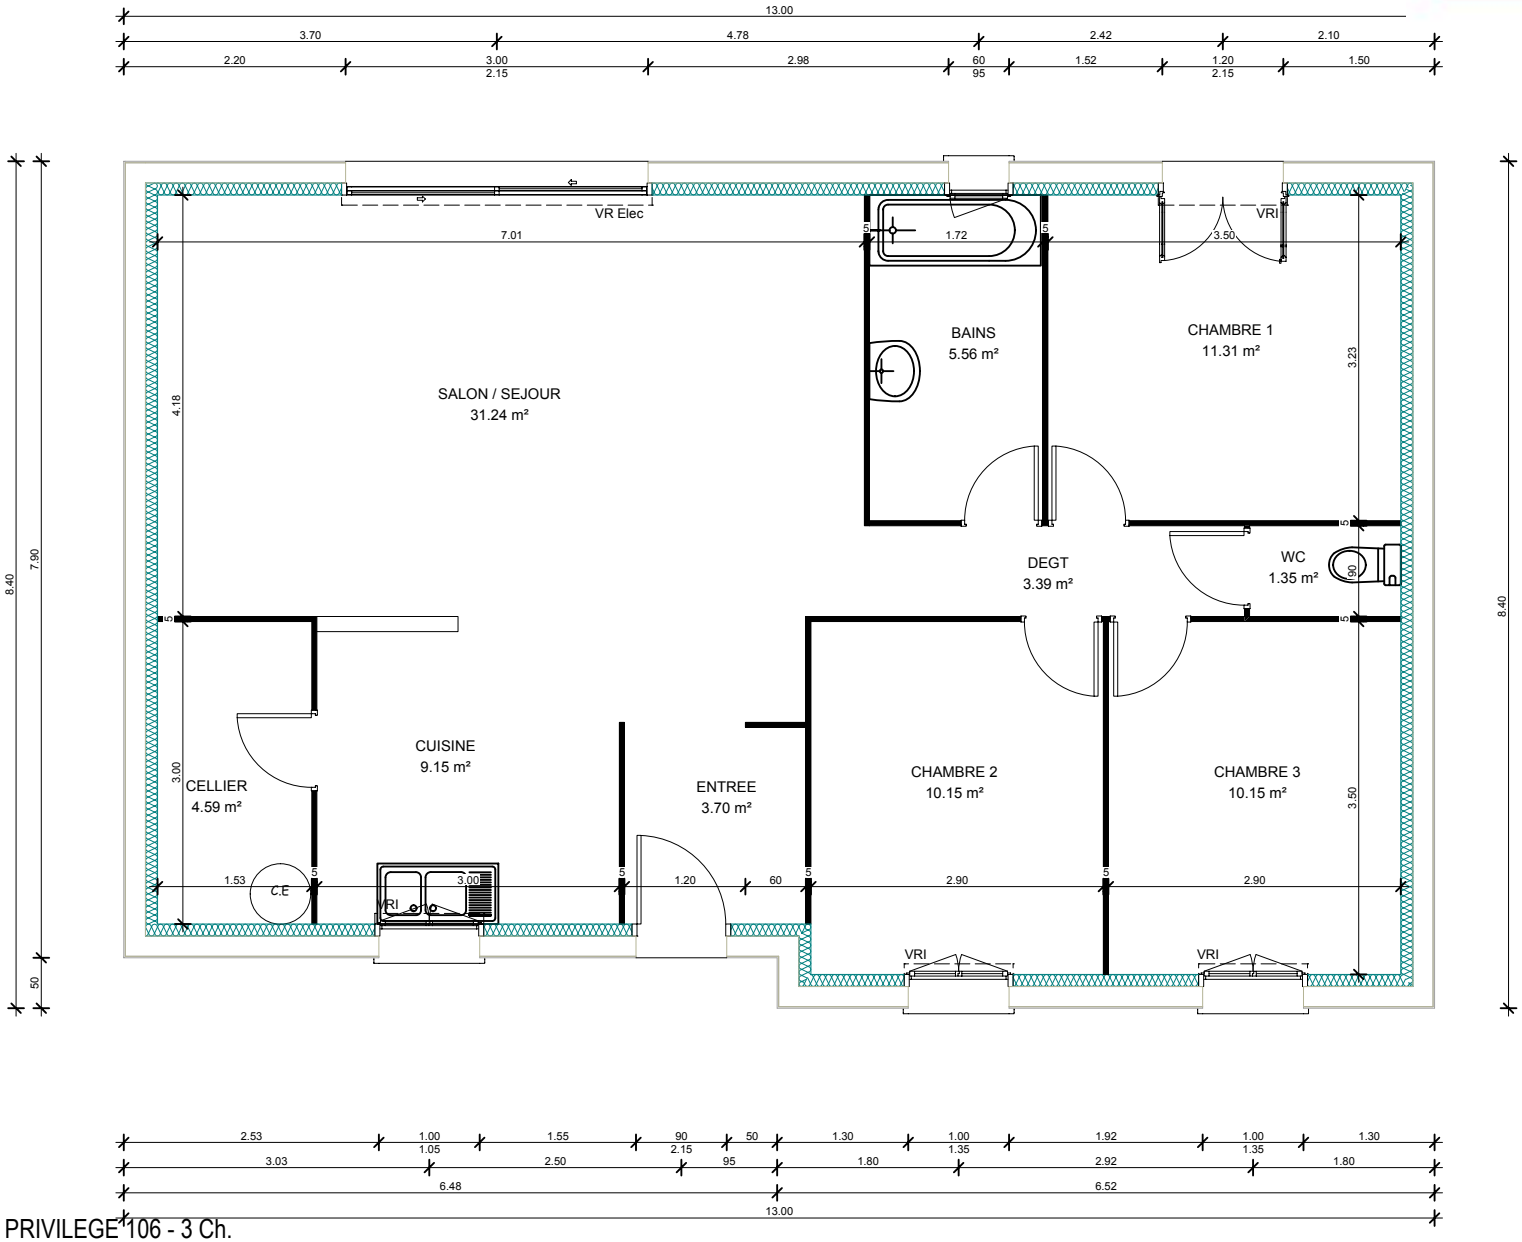

10/01/2013 PRIVILEGE 106 - 3 Ch. Ech : 1 / 75

PROJET MAISON D'HABITATION PRIVILEGE 106 - REZ DE CHAUSSEE

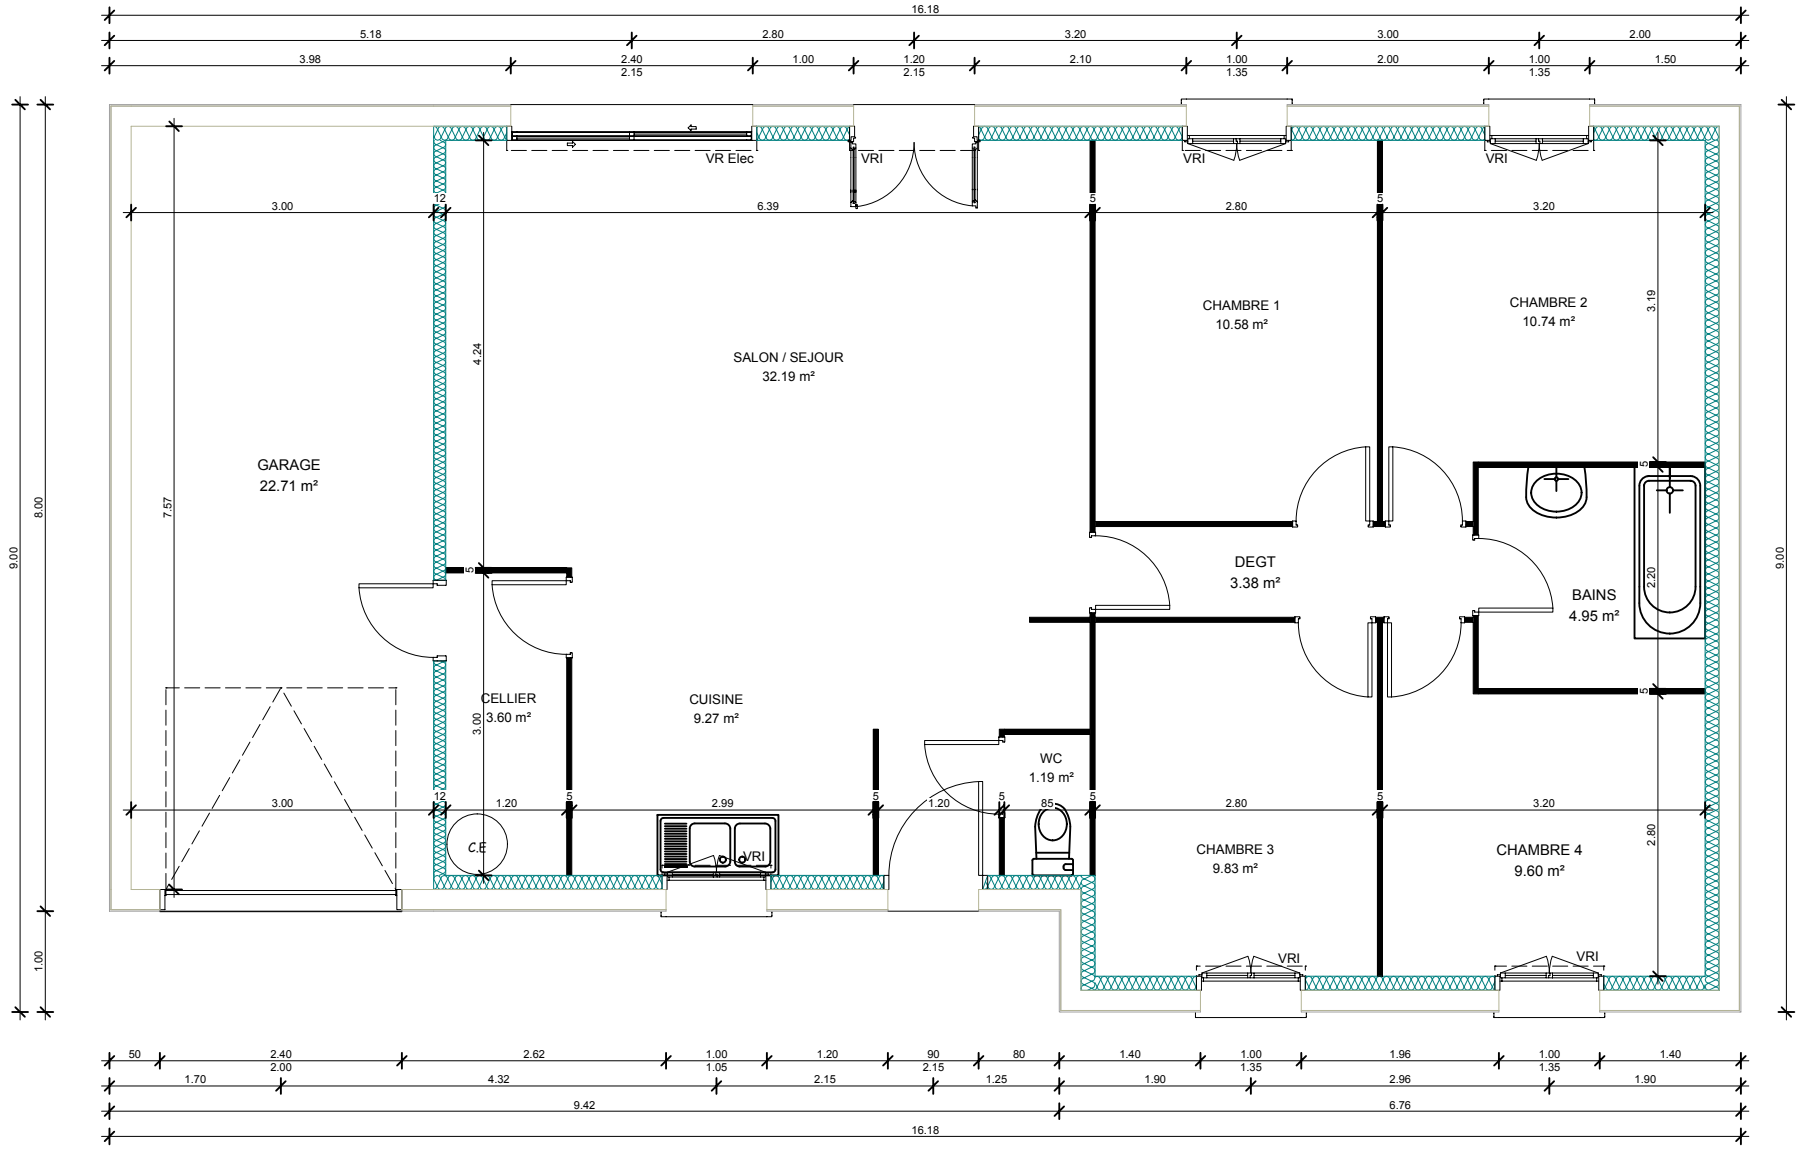

10/01/2013 PRIVILEGE 113 - 4 Ch. avec garage

Ech : 1 / 75

PROJET MAISON D'HABITATION

PRIVILEGE 113 - REZ DE CHAUSSEE

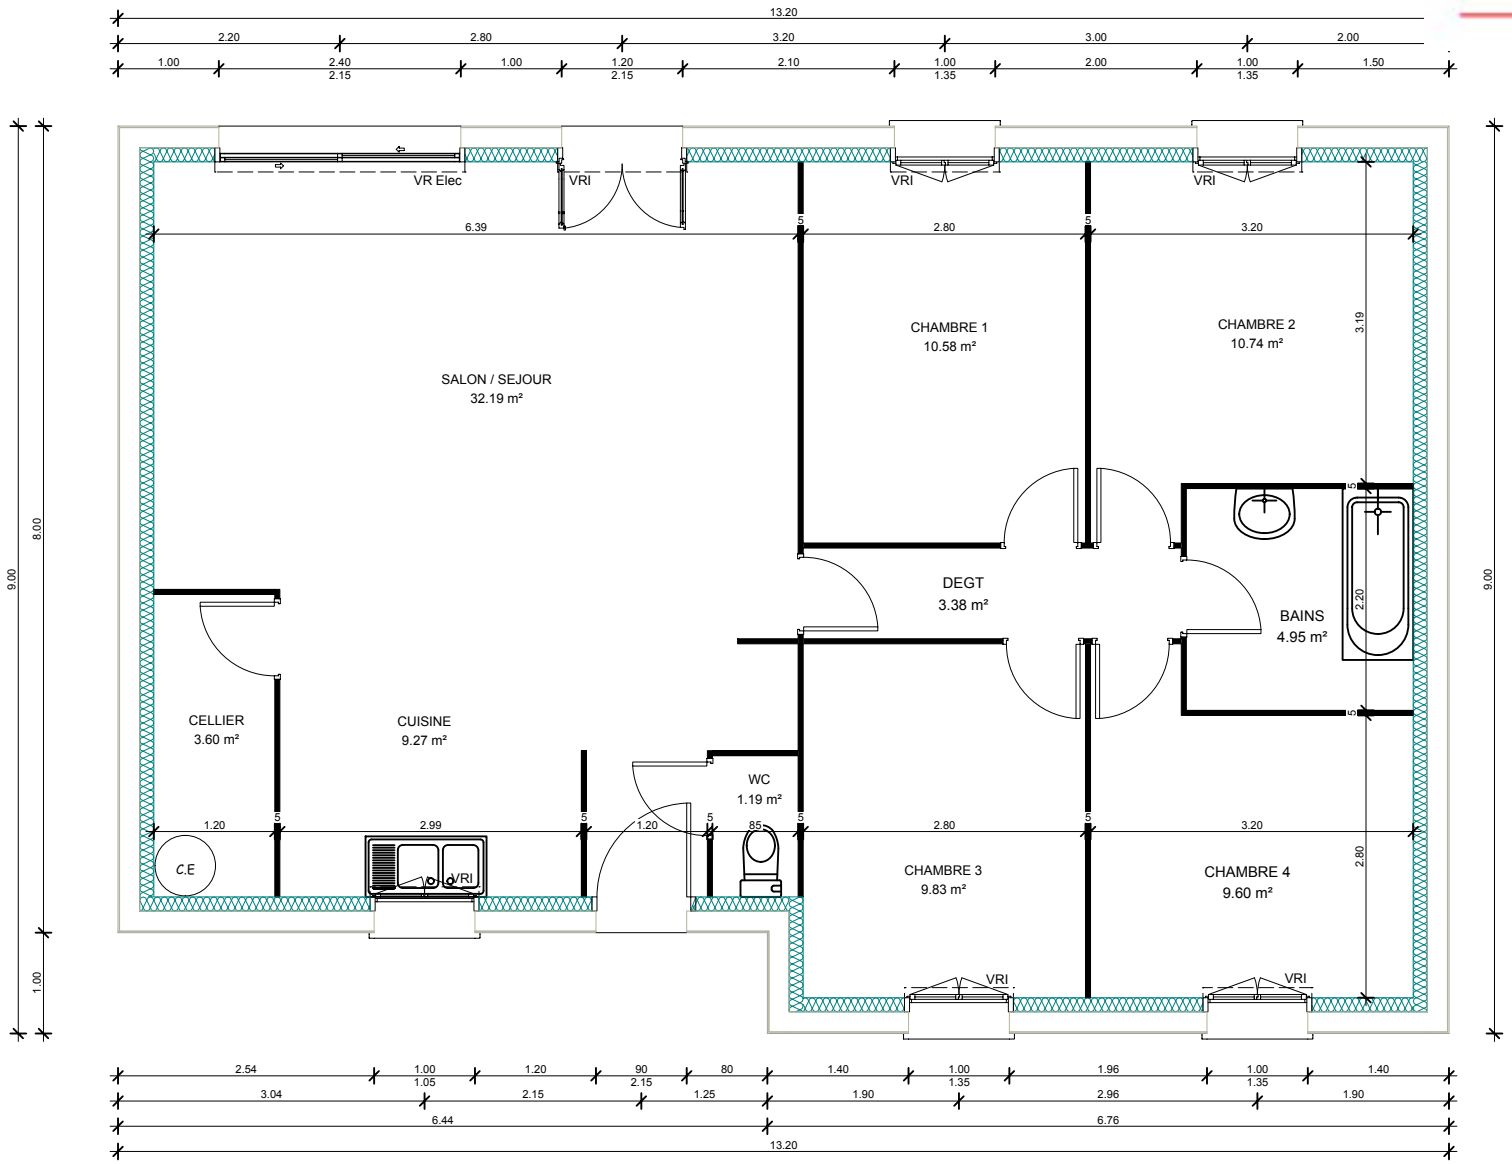

10/01/2013 PRIVILEGE 113 - 4 Ch. Ech : 1 / 75

PROJET MAISON D'HABITATION PRIVILEGE 113 - REZ DE CHAUSSEE

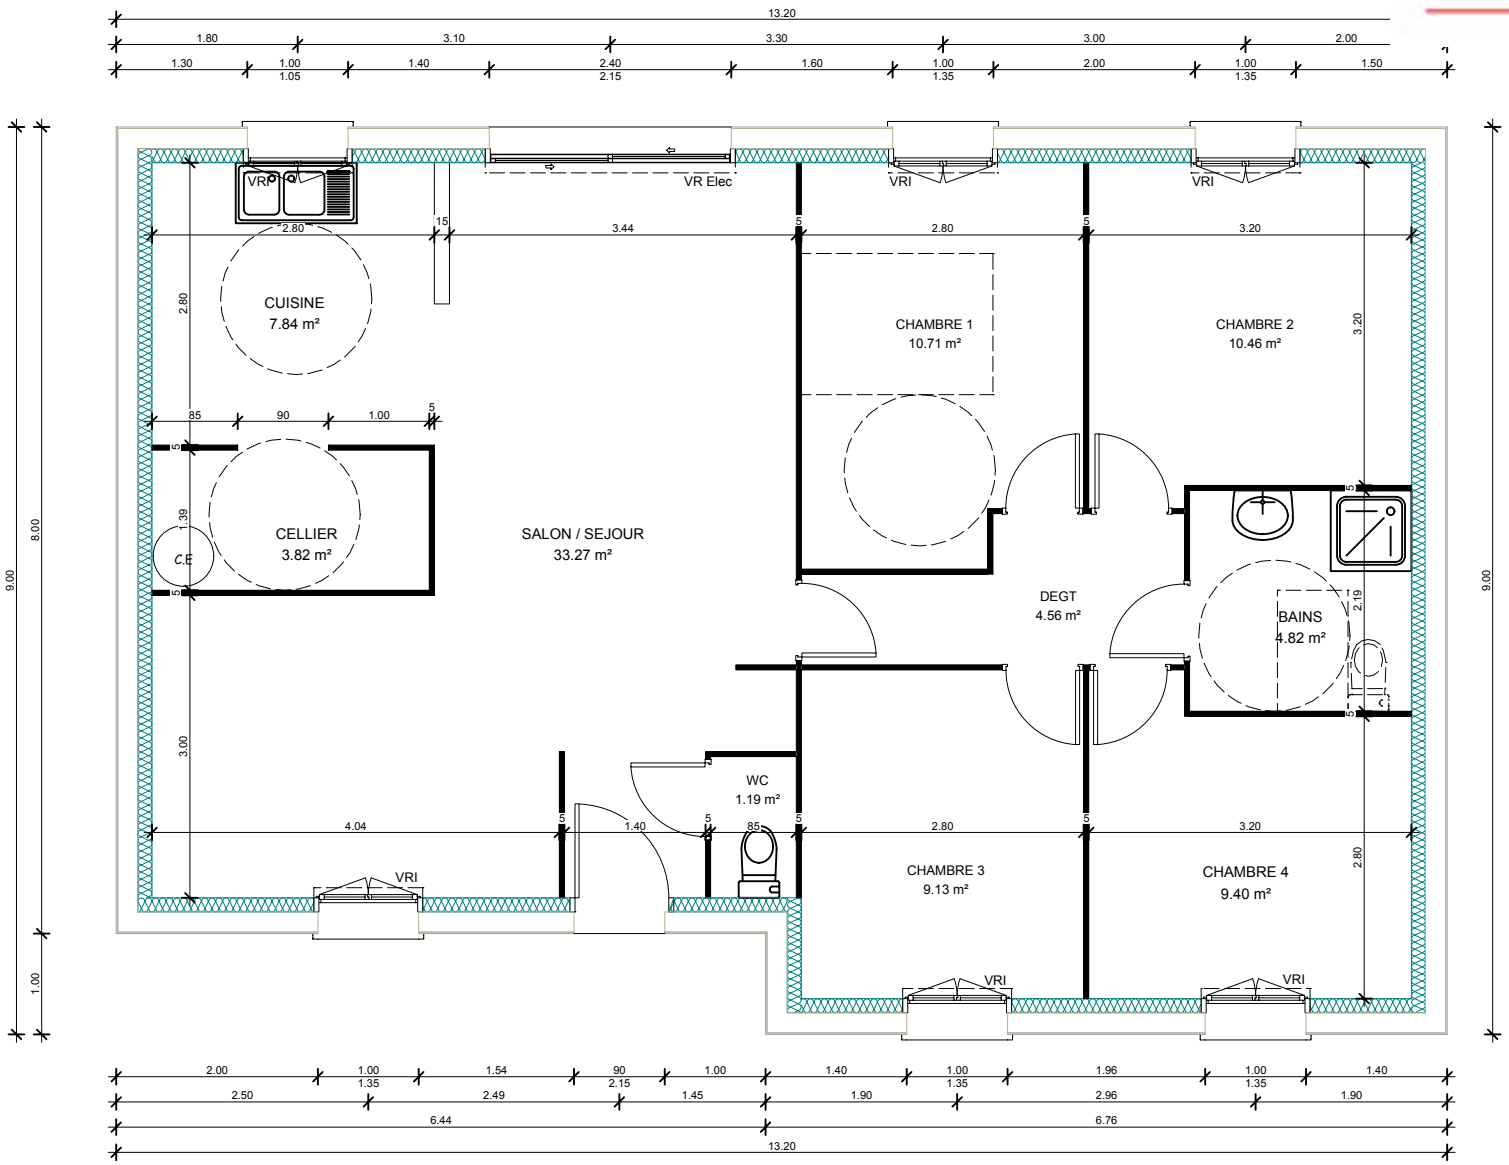

10/01/2013 PRIVILEGE 113 - 4 Ch.

Ech : 1 / 75

PROJET MAISON D'HABITATION

PRIVILEGE 113 - REZ DE CHAUSSEE